



АДМИНИСТРАЦИЯ ГОРОДА КУРСКА
Курской области

ПОСТАНОВЛЕНИЕ

«17» мая 2024 г.

№ 257

**Об установлении временного прекращения движения
транспортных средств на участке ул. Павлуновского**

В соответствии с Федеральным законом от 08.11.2007 № 257-ФЗ «Об автомобильных дорогах и о дорожной деятельности в Российской Федерации и о внесении изменений в отдельные законодательные акты Российской Федерации», постановлением Администрации Курской области от 15.02.2012 № 103-па «Об утверждении Порядка осуществления временных ограничений или прекращения движения транспортных средств по автомобильным дорогам регионального или межмуниципального и местного значения Курской области» и в целях обеспечения безопасности и эффективности организации дорожного движения, на основании обращения ООО «Монолит», ПОСТАНОВЛЯЮ:

1. Утвердить согласованную с ОГИБДД УМВД России по г. Курску прилагаемую схему организации дорожного движения, при установлении временного прекращения движения транспортных средств на участке автомобильной дороги местного значения, указанном в пункте 2 настоящего постановления.

2. Установить временное прекращение движения транспортных средств на участке улицы Павлуновского от дома № 3-А до дома № 5 с 07:00 часов 18 мая 2024 года до 19:00 часов 19 мая 2024 года, согласно схеме организации дорожного движения, указанной в пункте 1 настоящего постановления.

3. ООО «Монолит» (Назаренко А.В.) обеспечить:

3.1. установку соответствующих дорожных знаков, ограждения, ночного освещения согласно схеме организации дорожного движения, указанной в пункте 1 настоящего постановления;

3.2. подъезд экстренных служб.

4. Комитету документационного, ресурсного обеспечения и автоматизации систем управления Администрации города Курска (Калинина И.В.) обеспечить направление текста настоящего постановления в газету «Городские известия» и размещение настоящего постановления на официальном сайте Администрации города Курска в информационно-телекоммуникационной сети «Интернет».

5. Управлению информации и печати Администрации города Курска (Бочарова Н.Е.) обеспечить опубликование настоящего постановления в газете «Городские известия» и проинформировать население города Курска о временном прекращении движения транспортных средств на участке улицы Павлуновского от дома № 3-А до дома № 5 с 07:00 часов 18 мая 2024 года до 19:00 часов 19 мая 2024 года, на период выполнения строительных работ на объекте: «Строительство многоквартирного жилого дома с подземной гараж-стоянкой по адресу: г. Курск, ул. Павлуновского, д. 3 Корректировка».

6 Контроль за исполнением настоящего постановления оставляю за собой.

7. Постановление вступает в силу со дня его официального опубликования.

И.о. главы Администрации
города Курска


Н. Цыбин

"Утверждаю"
 Генеральный директор
 ООО "Монолит"
 Назаренко А.В.

Организация безопасности дорожного движения производства краткосрочных работ по ул. Павлуновского

СОГЛАСОВАНО
 ОГИБДД УМВД России по г. Курск
 при условии:
 1. Временное ограничение скорости движения транспортных средств в зоне работ.
 2. Наличие знака 3.24 "Ограничение скорости".
 3. Наличие знака 3.1 "Въезд запрещен".
 4. Наличие знака 1.25 "Дорожные работы".

С.В. Пыль
 08.05.2024
 (подпись начальника ОГИБДД
 и выезда (лиц))

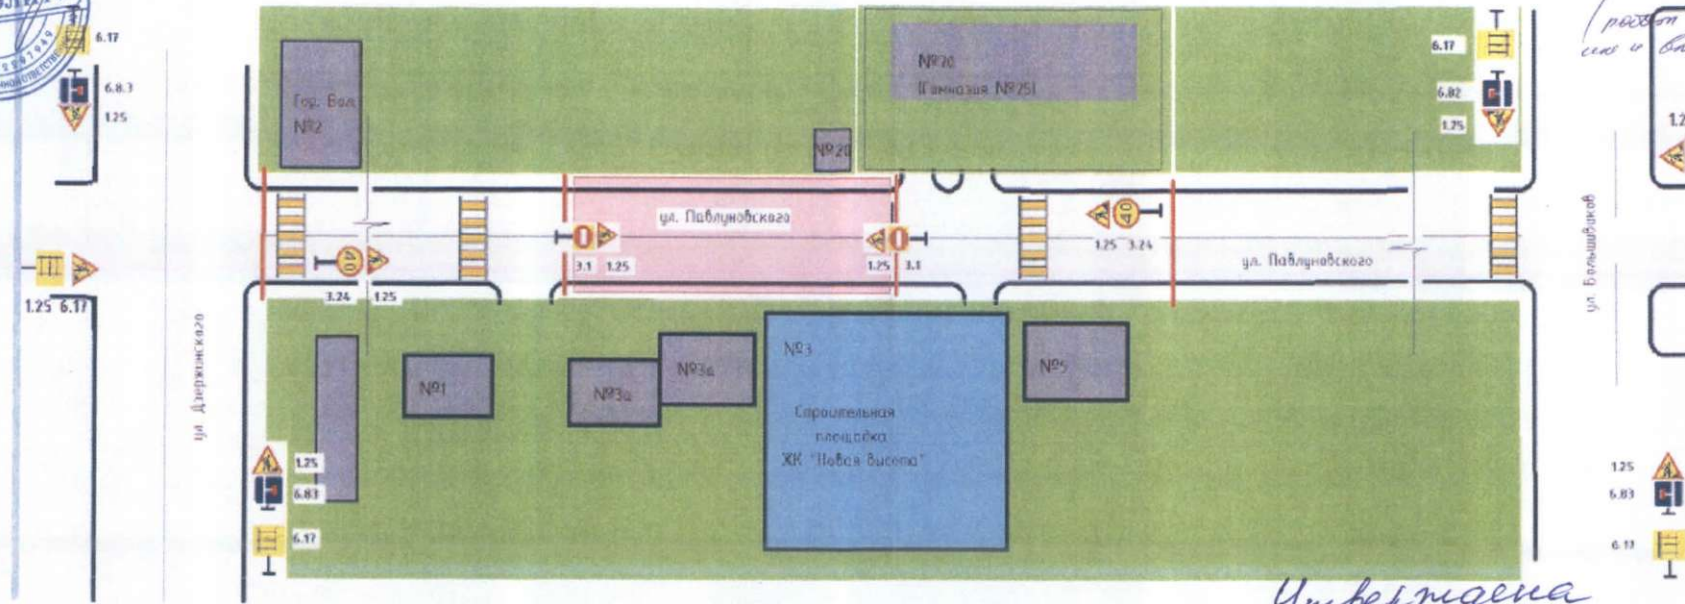

- зона работы технологического транспорта
- временное ограждение
- знак 1.25 - дорожные работы
- знак 6.17 - схема объезда
- знак 3.1 - въезд запрещен
- знак 3.24 - ограничение скорости
- знак 6.8.3 - тупик
- знак 6.8.3 - тупик

"Согласовано"

"Согласовано"

Утверждена
 постановлением
 Администрации города Курска
 от 17 мая 2024 года
 №257

Ответственный за
 производство работ

*проезд спецавтотранспорта и автомобилей экстренных служб осуществляется без ограничений

Изм.	Коп.	Лист	№ док.	Дата	Строительство многоквартирного жилого дома с подземной гараж-стоянкой по адресу: г. Курск, ул. Павлуновского, д. 3			
Выполнил	Лыков В.Ф.	Проверил	Назаренко		Многоквартирный жилой дом	Стадия	Лист	Листов
						ИД	1	1
Схема организации дорожного движения при производстве краткосрочных работ						ООО «Монолит» г. Курск		