

# СХЕМА

## ПРИЛЕГАЮЩАЯ ТЕРРИТОРИЯ В КАДАСТРОВЫХ КВАРТАЛАХ №46:29:102350 ( УЛИЦА СУВОРОВСКАЯ-УЛИЦА ПАВЛУНОВСКОГО- УЛИЦА БОЛЬШЕВИКОВ-УЛИЦА ЧЕРНЫШЕВСКОГО) С ОПИСАНИЕМ ГРАНИЦ

### УСЛОВНЫЕ ОБОЗНАЧЕНИЯ

- номер прилегающей территории
- прилегающая территория
- характерные точки, ограничивающие прилегающую территорию
- объекты расположенные на земельном участке
- границы земельного участка на кадастровом учете
- номер земельного участка в кадастровом квартале

1


№


№

№


№

№

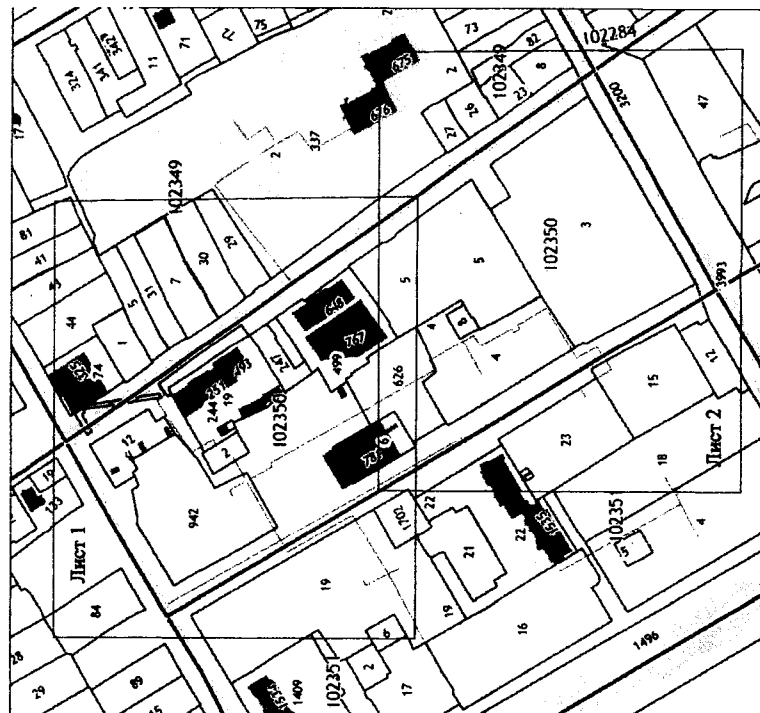

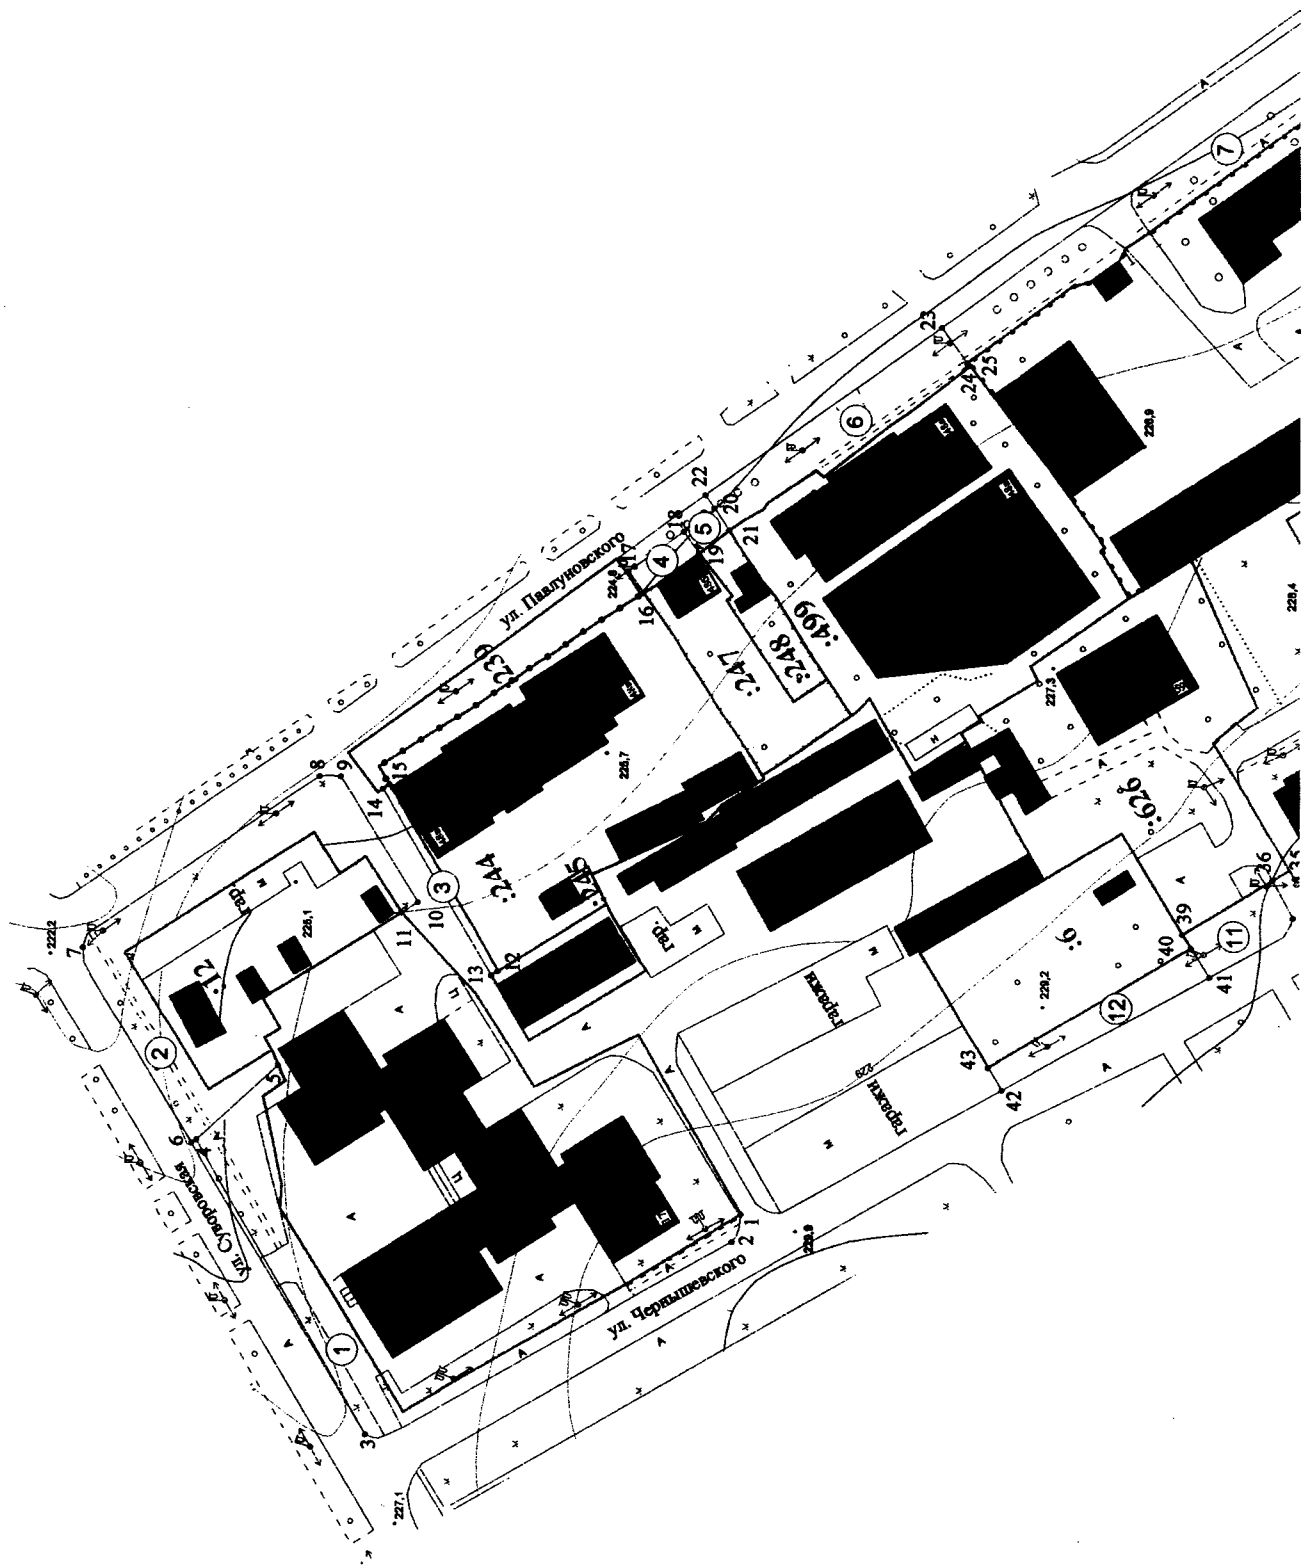

|                                     |         |      |
|-------------------------------------|---------|------|
| Кадастровый квартал<br>46:29:102350 | масштаб | лист |
|                                     | 1:1000  | 1    |

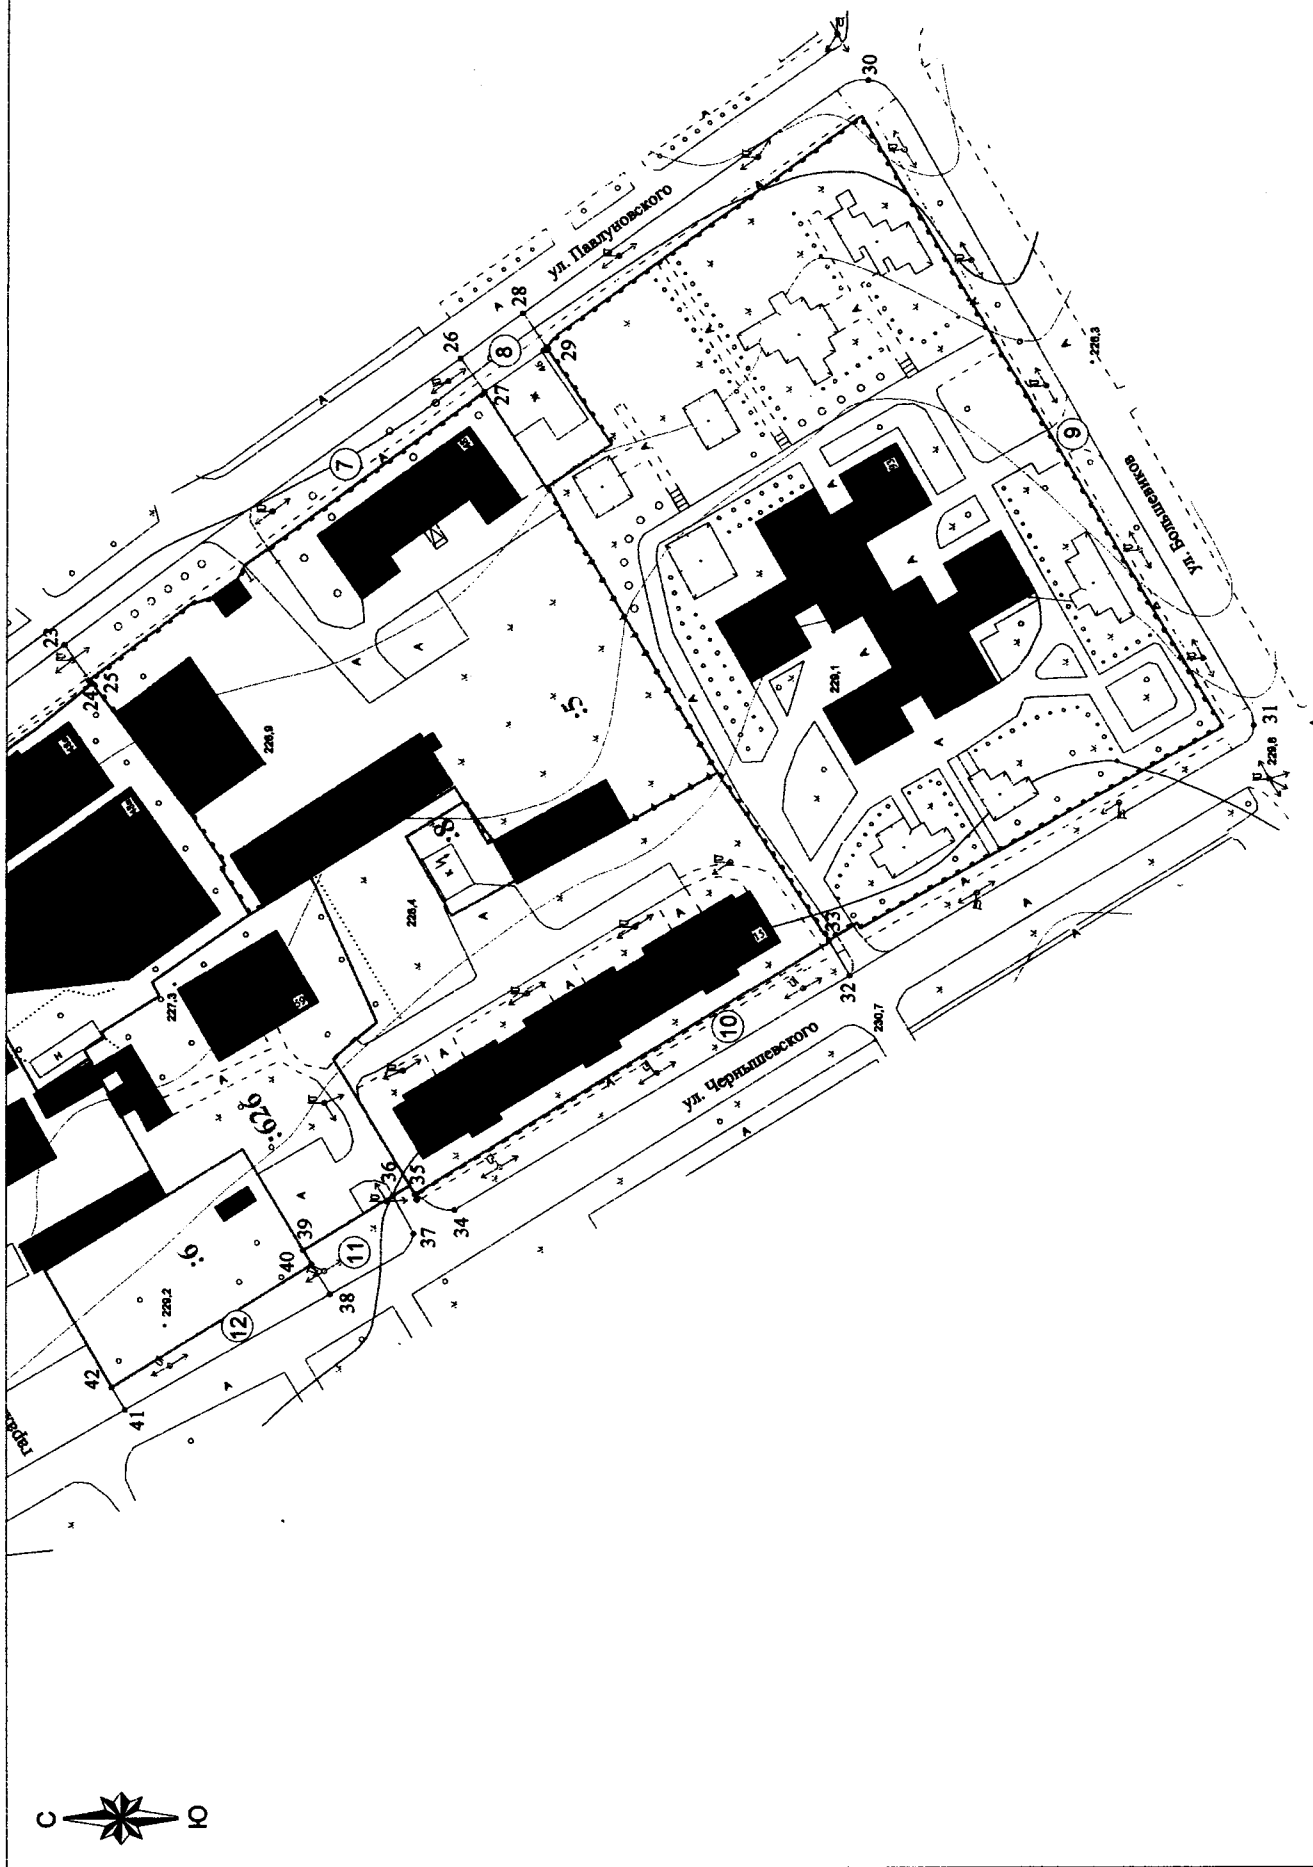

|                                     |         |      |
|-------------------------------------|---------|------|
| Кадастровый квартал<br>46:29:102350 | масштаб | лист |
|                                     | 1:1000  | 2    |

**Описание границ прилегающих территорий в кадастровом квартале 46:29:102350**  
**(улица Суворовская – улица Павлуновского – улица Большевиков – улица Чернышевского)**

| № прилегающей территории | Наименование объекта, адрес, кадастровый номер земельного участка                      | Описание границ прилегающей территории согласно схеме (ориентировочные размеры определены графически)   | Площадь прилегающей территории, м2 (ориентировочно) |
|--------------------------|--|---|---|
| 1                        | Многоквартирный жилой дом ул. Чернышевского, д. 17<br><b>46:29:102350:942</b>          | Прилегающая территория ограничена точками 1-2-3-4-5<br>До проезжей части улицы Чернышевского – 2,6-3,6 м<br>До проезжей части улицы Суворовская – 8,2,-15,0м  | 839   |
| 2                        | Объект для эксплуатации гаражей ул. Павлуновского<br><b>46:29:102350:12</b>            | Прилегающая территория ограничена точками 5-6-7-8-9-10-11<br>До проезжей части улицы Суворовская - 7,5-23,0м<br>До проезжей части улицы Павлуновского - 6,8-17,3м<br>До внутридворового проезда(от т.11 до т.10) – 3,6м | 928   |
| 3                        | Многоквартирный жилой дом ул. Павлуновского, дом 48-г, 48-в<br><b>46:29:102350:244</b> | Прилегающая территория ограничена точками 12-13-14-15<br>До внутридворового проезда – 1,5м  | 65  |
| 4                        | Индивидуальный жилой дом ул. Павлуновского, дом 486<br><b>46:29:102350:247</b>         | Прилегающая территория ограничена точками 16-17-18-19<br>В сторону проезжей части улицы Павлуновского – 5,0м  | 65  |
| 5                        | Индивидуальный жилой дом ул. Павлуновского, дом 486<br><b>46:29:102350:248</b>         | Прилегающая территория ограничена точками 19-18-20-21<br>В сторону проезжей части улицы Павлуновского – 5,0м  | 37  |
| 6                        | Многоквартирный жилой дом ул. Павлуновского, дом 48а<br><b>46:29:102350:499</b>        | Прилегающая территория ограничена точками 21-22-23-24<br>До проезжей части улицы Павлуновского - 8,0-10,1м  | 498   |
| 7                        | Госпиталь ул. Павлуновского, дом 48<br><b>46:29:102350:5</b>                           | Прилегающая территория ограничена точками 25-23-26-27<br>До проезжей части улицы Павлуновского - 7,8-9,4м   | 756   |
| 8                        | Индивидуальный жилой дом ул. Павлуновского, дом 46<br><b>46:29:102350:14</b>           | Прилегающая территория ограничена точками 27-26-28-29<br>До проезжей части улицы Павлуновского - 7,8м   | 114   |
| 9                        | Детский сад №103 ул. Большевиков, дом 93<br><b>46:29:102350:3</b>                      | Прилегающая территория ограничена точками 29-28-30-31-32-33<br>До проезжей части улицы Павлуновского - 6,7-7,8м<br>До проезжей части улицы Большевиков - 6,0-7,3м<br>До проезжей части улицы Чернышевского – 4,7-7,7 м  | 1947  |
| 10                       | Многоквартирный жилой дом ул. Чернышевского, дом 15<br><b>46:29:102350:4</b>           | Прилегающая территория ограничена точками 33-32-34-35<br>До проезжей части улицы Чернышевского – 6,3-7,7м   | 615   |
| 11                       | Многоквартирный жилой дом ул. Чернышевского, дом 59<br><b>46:29:102350:626</b>         | Прилегающая территория ограничена точками 36-37-38-39<br>До проезжей части улицы Чернышевского – 6,3-7,7м   | 193   |

|    |  |   |     |
|----|--|---|-----|
| 12 | <p>Объект для многоэтажной застройки<br/>ул. Чернышевского, дом 15<br/><b>46:29:102350:6</b></p> | <p>Прилегающая территория ограничена точками 40-38-41-42<br/>До проезжей части улицы Чернышевского – 4,9-6,6м</p> | 259 |
|----|--|---|-----|