



АДМИНИСТРАЦИЯ ГОРОДА КУРСКА
Курской области
РАСПОРЯЖЕНИЕ

«25» июля 2024 г.

№ 445-ра

**О внесении изменения в распоряжение
Администрации города Курска от 20.06.2024 № 369-ра**

В соответствии со статьей 46 Градостроительного кодекса Российской Федерации, учитывая обращение министерства транспорта и автомобильных дорог Курской области:

1. Внести в распоряжение Администрации города Курска от 20.06.2024 № 369-ра «Об утверждении документации по планировке территории для размещения объекта: «Реализация концессионного соглашения о создании, реконструкции и эксплуатации имущественного комплекса наземного электрического транспорта общего пользования в муниципальном образовании городской округ Курск в Курской области (для размещения трамвайных путей: от кольца на ул. Малышева по ул. Сумская до ул. Литовская д. 29)» следующее изменение:

проект межевания территории изложить в новой редакции, согласно приложению к настоящему распоряжению.

2. Комитету документационного, ресурсного обеспечения и автоматизации систем управления Администрации города Курска (Калинина И.В.) обеспечить направление текста настоящего распоряжения в газету «Городские известия» и размещение настоящего распоряжения на официальном сайте Администрации города Курска в информационно – телекоммуникационной сети «Интернет».

3. Управлению информации и печати Администрации города Курска (Бочарова Н.Е.) обеспечить опубликование настоящего распоряжения в газете «Городские известия».

4. Распоряжение вступает в силу со дня его подписания.

Глава города Курска

И. Куцак



ООО МПП "ЗЕМЛЕМЕР"

Свидетельство о допуске к работам в области инженерных изысканий № 080-01/И-038
Свидетельство о допуске к работам по подготовке проектной документации №102-01/П-176

ПРИЛОЖЕНИЕ
УТВЕРЖДЕНО

распоряжением

Администрации города Курска

от « 25 » июля 2024 г.

№ 445-ра

*Заказчик: Министерство транспорта и автомобильных дорог
Курской области*

ПРОЕКТ МЕЖЕВАНИЯ ТЕРРИТОРИИ

*Реализация концессионного соглашения о создании,
реконструкции и эксплуатации имущественного комплекса наземного
электрического транспорта общего пользования в муниципальном
образовании городской округ Курск в Курской области
(для размещения трамвайных путей:
от кольца на ул. Малышева по ул. Сумская до ул. Литовская д. 29)*

Основная часть

240422-02-ПМТ1

Ген. директор ООО МПП "ЗЕМЛЕМЕР"

А.П. Карпушин

Разработал

Д.В. Басов

г. Курск 2024г.

СОСТАВ ПРОЕКТА

Проект межевания территории состоит из основной части, которая подлежит утверждению, и материалов по его обоснованию

раздел 1 "Проект межевания территории. Графическая часть";

раздел 2 "Проект межевания территории. Текстовая часть".

Материалы по обоснованию проекта межевания территории включают в себя:

раздел 3 "Материалы по обоснованию проекта межевания территории. Графическая часть";

раздел 4 "Материалы по обоснованию проекта межевания территории. Пояснительная записка".

						240422-02-ПМТ1		
						Реализация концессионного соглашения о создании, реконструкции и эксплуатации имущественного комплекса наземного электрического транспорта общего пользования в муниципальном образовании городской округ Курск в Курской области		
Изм.	Колуч	Лист	№ док	Подп.	Дата	заказ	Лист	Листов
	Директор	Карпушин			05.24	Министерство транспорта и автомобильных дорог Курской области	-	1
	Проверил	Косарев А.			05.24	Состав проекта	ООО МПП "ЗЕМЛЕМЕР"	
	Исполнитель	Басов Д.			05.24			

№ п/п	Наименование	Стр.
	Состав проекта.	2
	Содержание тома.	3

Раздел 1. Проект межевания территории. Графическая часть"

1.1	Чертеж межевания территории	5-18
-----	-----------------------------	------

Раздел 2 "Проект межевания территории. Текстовая часть".

2.1	Перечень образуемых земельных участков, сервитутов	20-23
2.2	Перечень координат характерных точек образуемых земельных участков	24-26
2.3	Перечень координат характерных точек образуемого публичного сервитута	27-28



						240422-02-ПМТ1		
						Реализация концессионного соглашения о создании, реконструкции и эксплуатации имущественного комплекса наземного электрического транспорта общего пользования в муниципальном образовании городской округ Курск в Курской области		
<i>Изм.</i>	<i>Колуч</i>	<i>Лист</i>	<i>№ док</i>	<i>Подп.</i>	<i>Дата</i>			
Директор	Карпушин				05.24	Заказчик: Министерство транспорта и автомобильных дорог Курской области		заказ Лист Листов - 1
Проверил	Косарев А.				05.24	Содержание проекта		ООО МПП "ЗЕМЛЕМЕР"
Исполнитель	Басов Д.				05.24			

*раздел 1 "Проект межевания территории.
Графическая часть".*

2024г.



Схема расположения листов

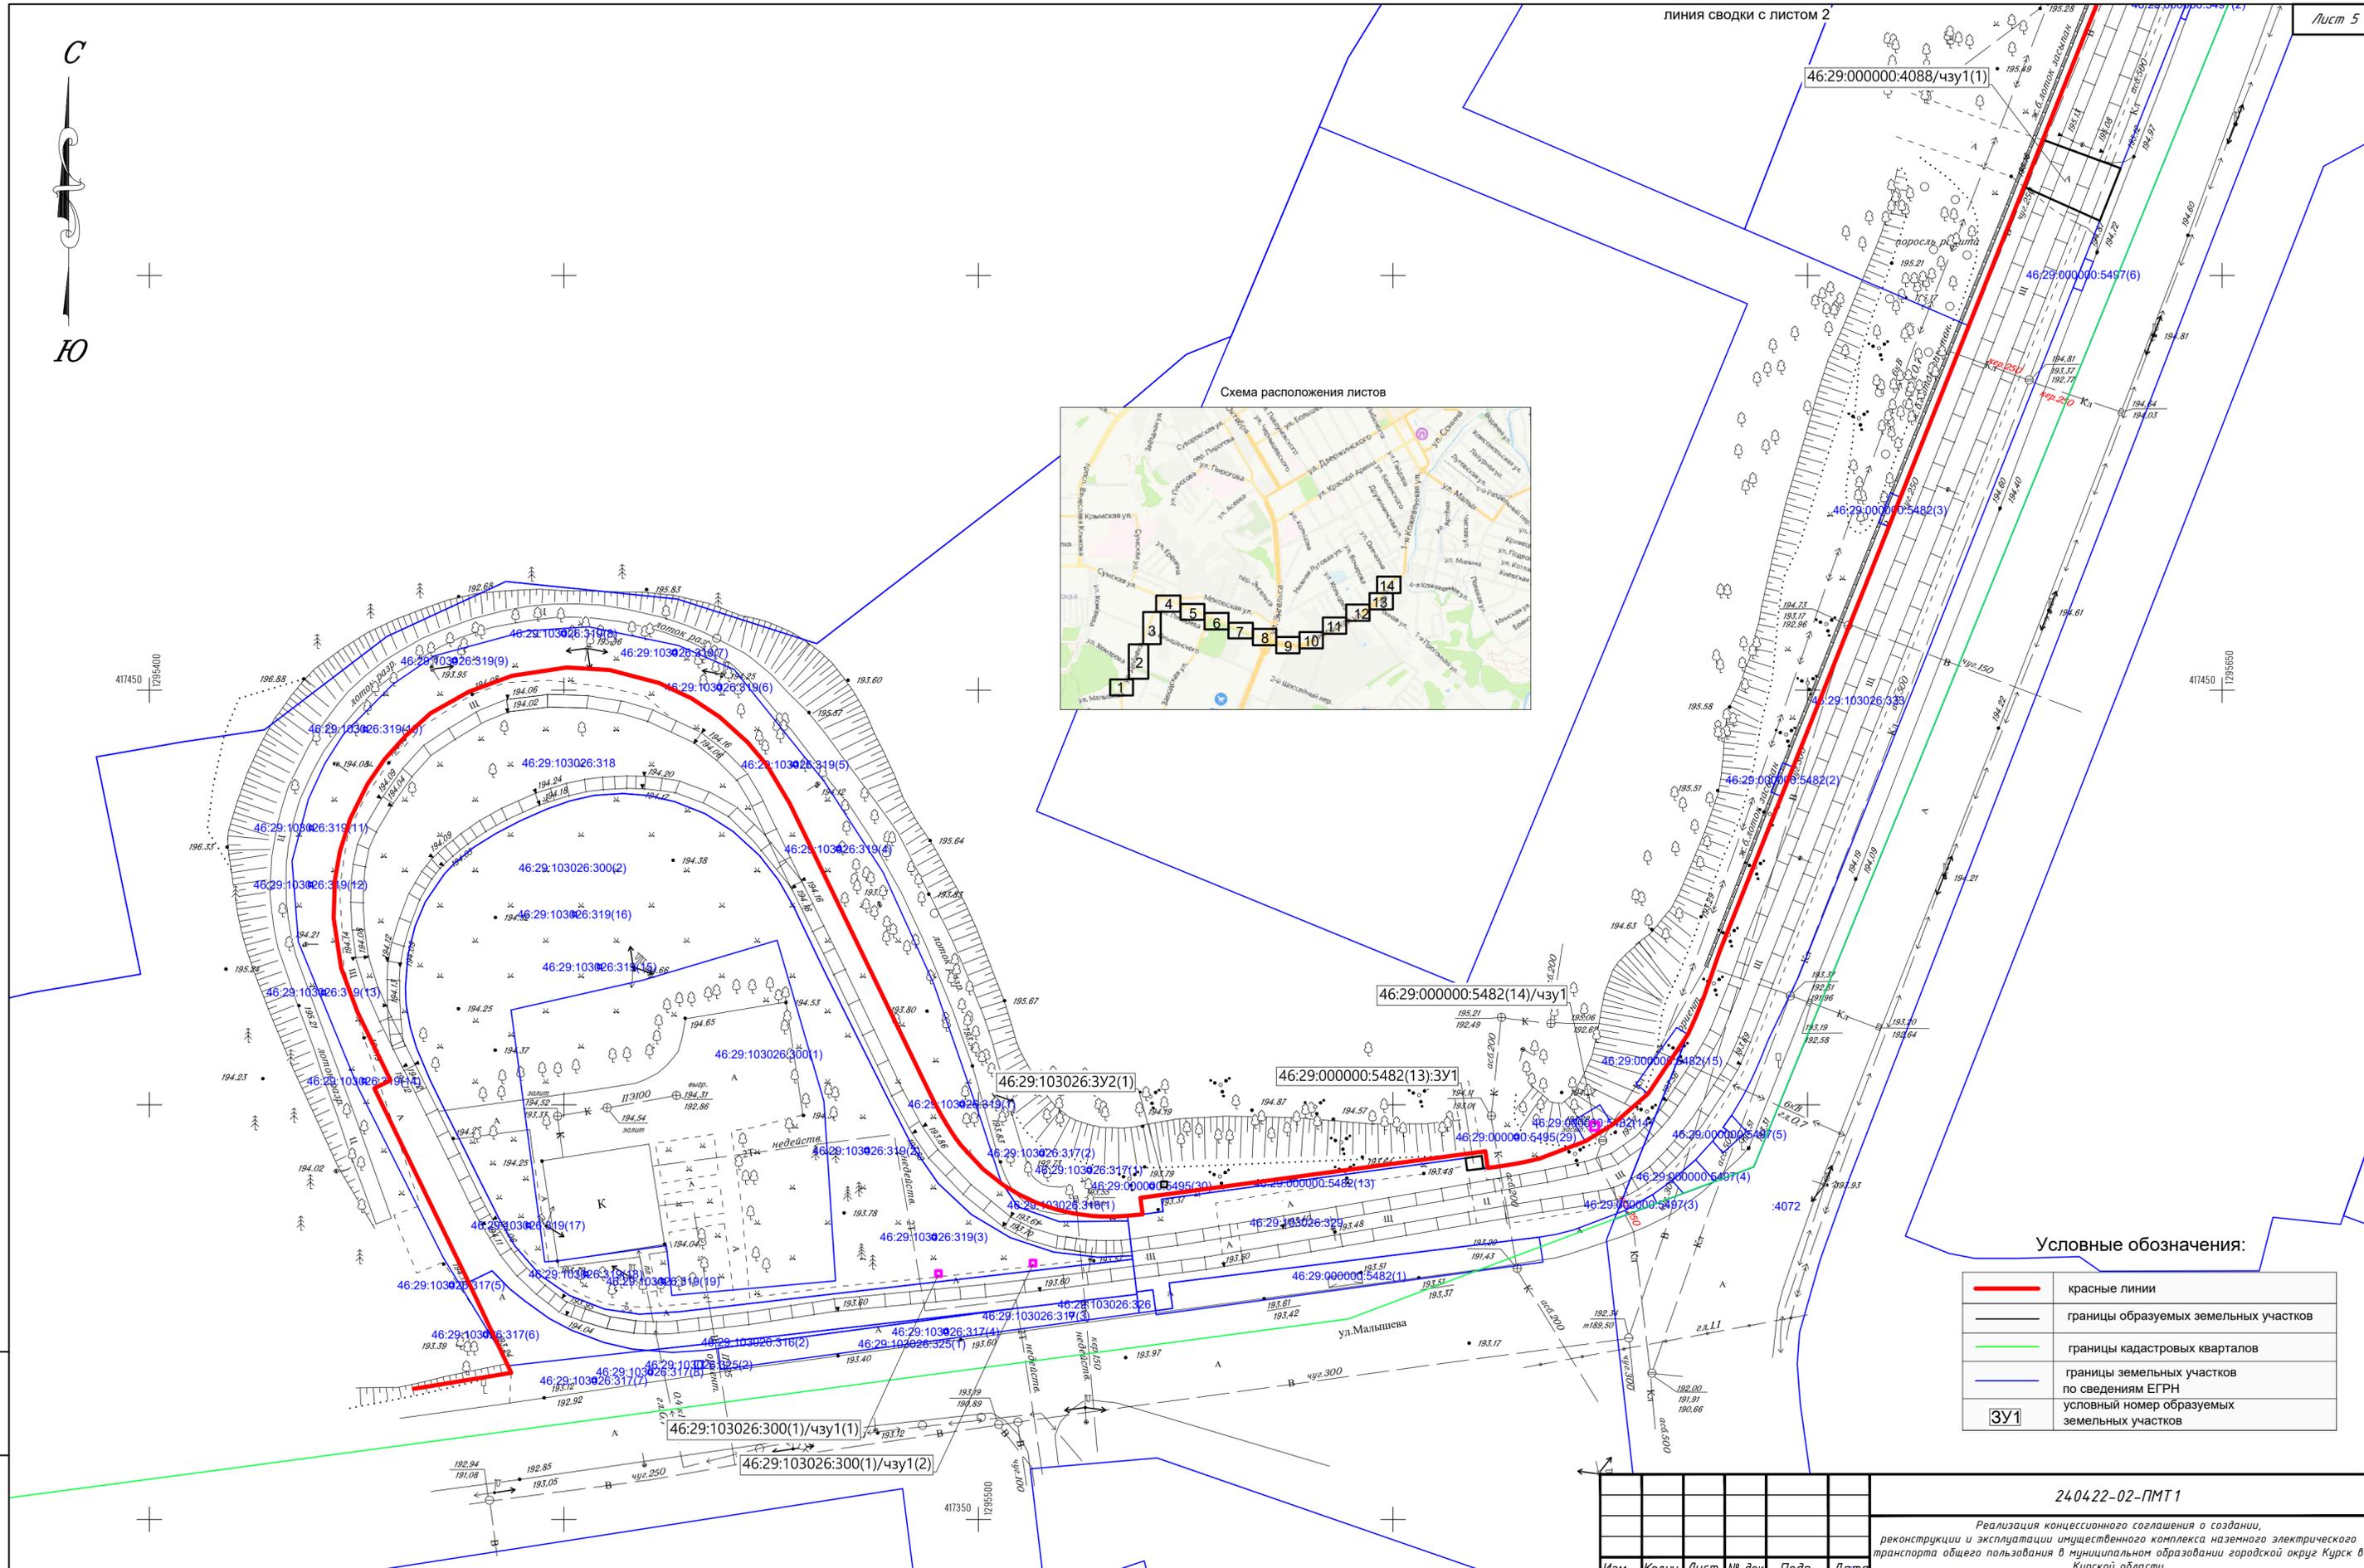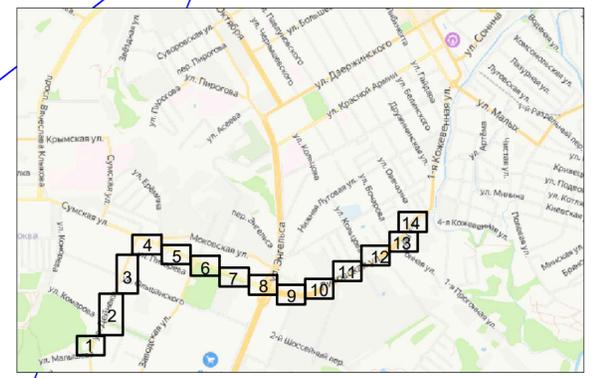



Условные обозначения:

	красные линии
	границы образуемых земельных участков
	границы кадастровых кварталов
	границы земельных участков по сведениям ЕГРН
	условный номер образуемых земельных участков

ПРИМЕЧАНИЕ: в границах планируемого элемента планировочной структуры существующих элементов планировочной структуры, границ муниципалитетов и субъектов РФ, отменяемых или изменяемых красных линий нет. Линии отступа от красных линий не устанавливались, так как проектирование осуществляется на ранее застроенной территории. Границы элементов планировочной структуры аналогичны границам образуемых земельных участков. Границы земельных участков, образование которых предусмотрено схемой расположения земельного участка или земельных участков на кадастровом плане территории, срок действия которой не истек отсутствуют. Система координат МСК-46.

Взам. инв. N
Подп. и дата
Инв. N подл.


24.04.22-02-ПМТ 1					
Реализация концессионного соглашения о создании, реконструкции и эксплуатации имущественного комплекса наземного электрического транспорта общего пользования в муниципальном образовании городской округ Курск в Курской области					
Изм.	Колуч	Лист	№ док	Подп.	Дата
Директор	Карпушин				05.24
Проверил	Косарев А.				05.24
Исполнитель	Басов Д.				05.24
Заказчик: Министерство транспорта и автомобильных дорог Курской области			масштаб	Лист	Листов
			1:500	1	14
Чертеж межевания территории			ООО МПП "ЗЕМЛЕМЕР"		

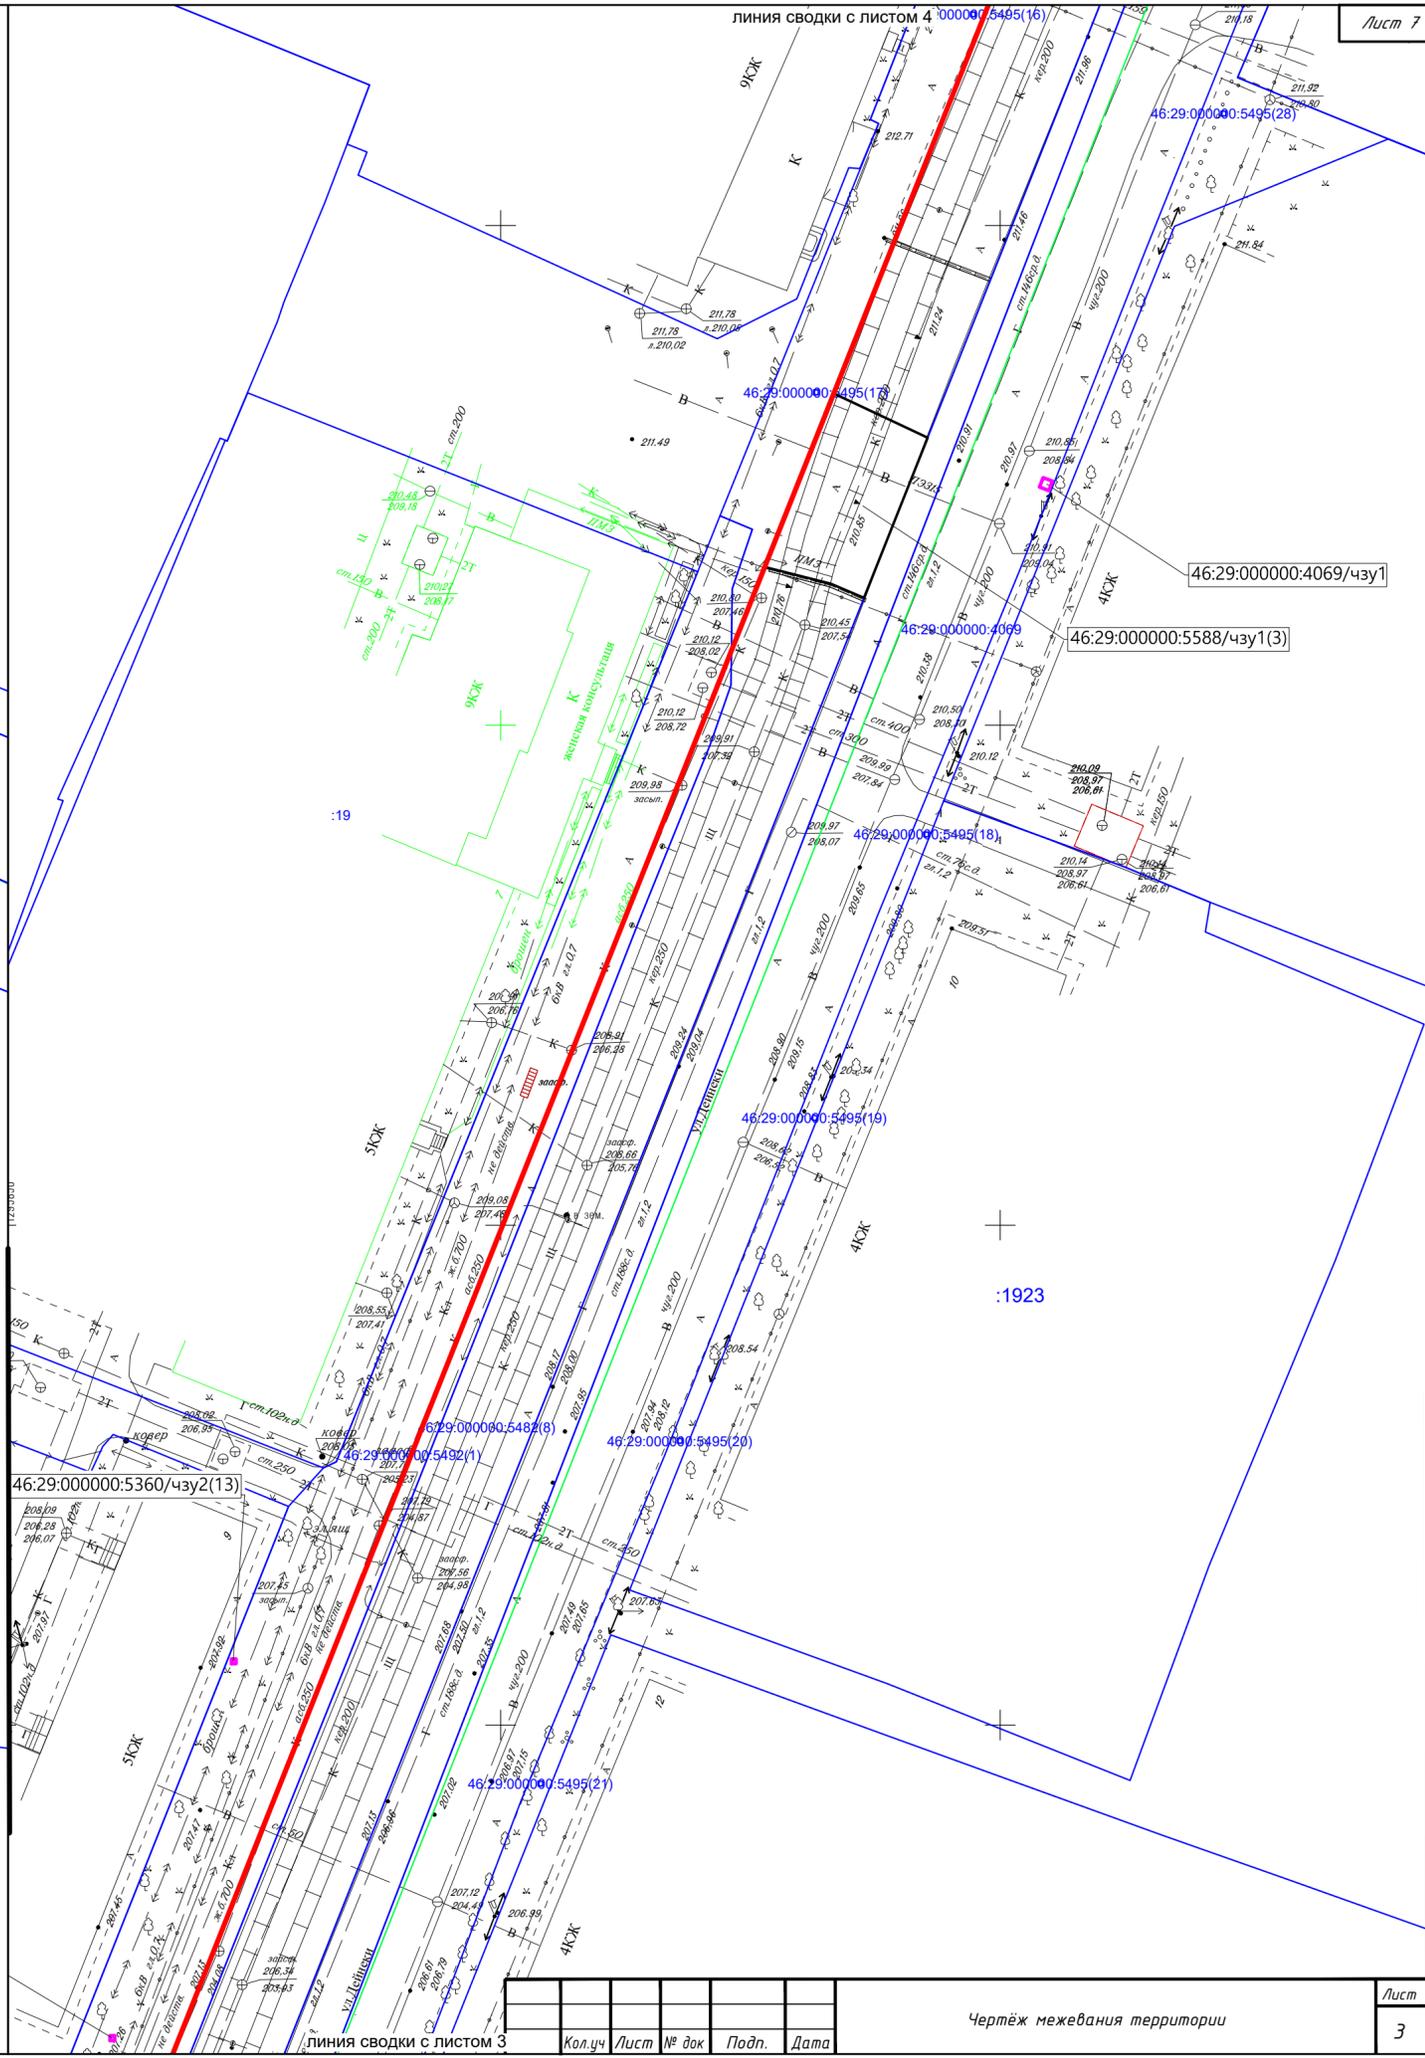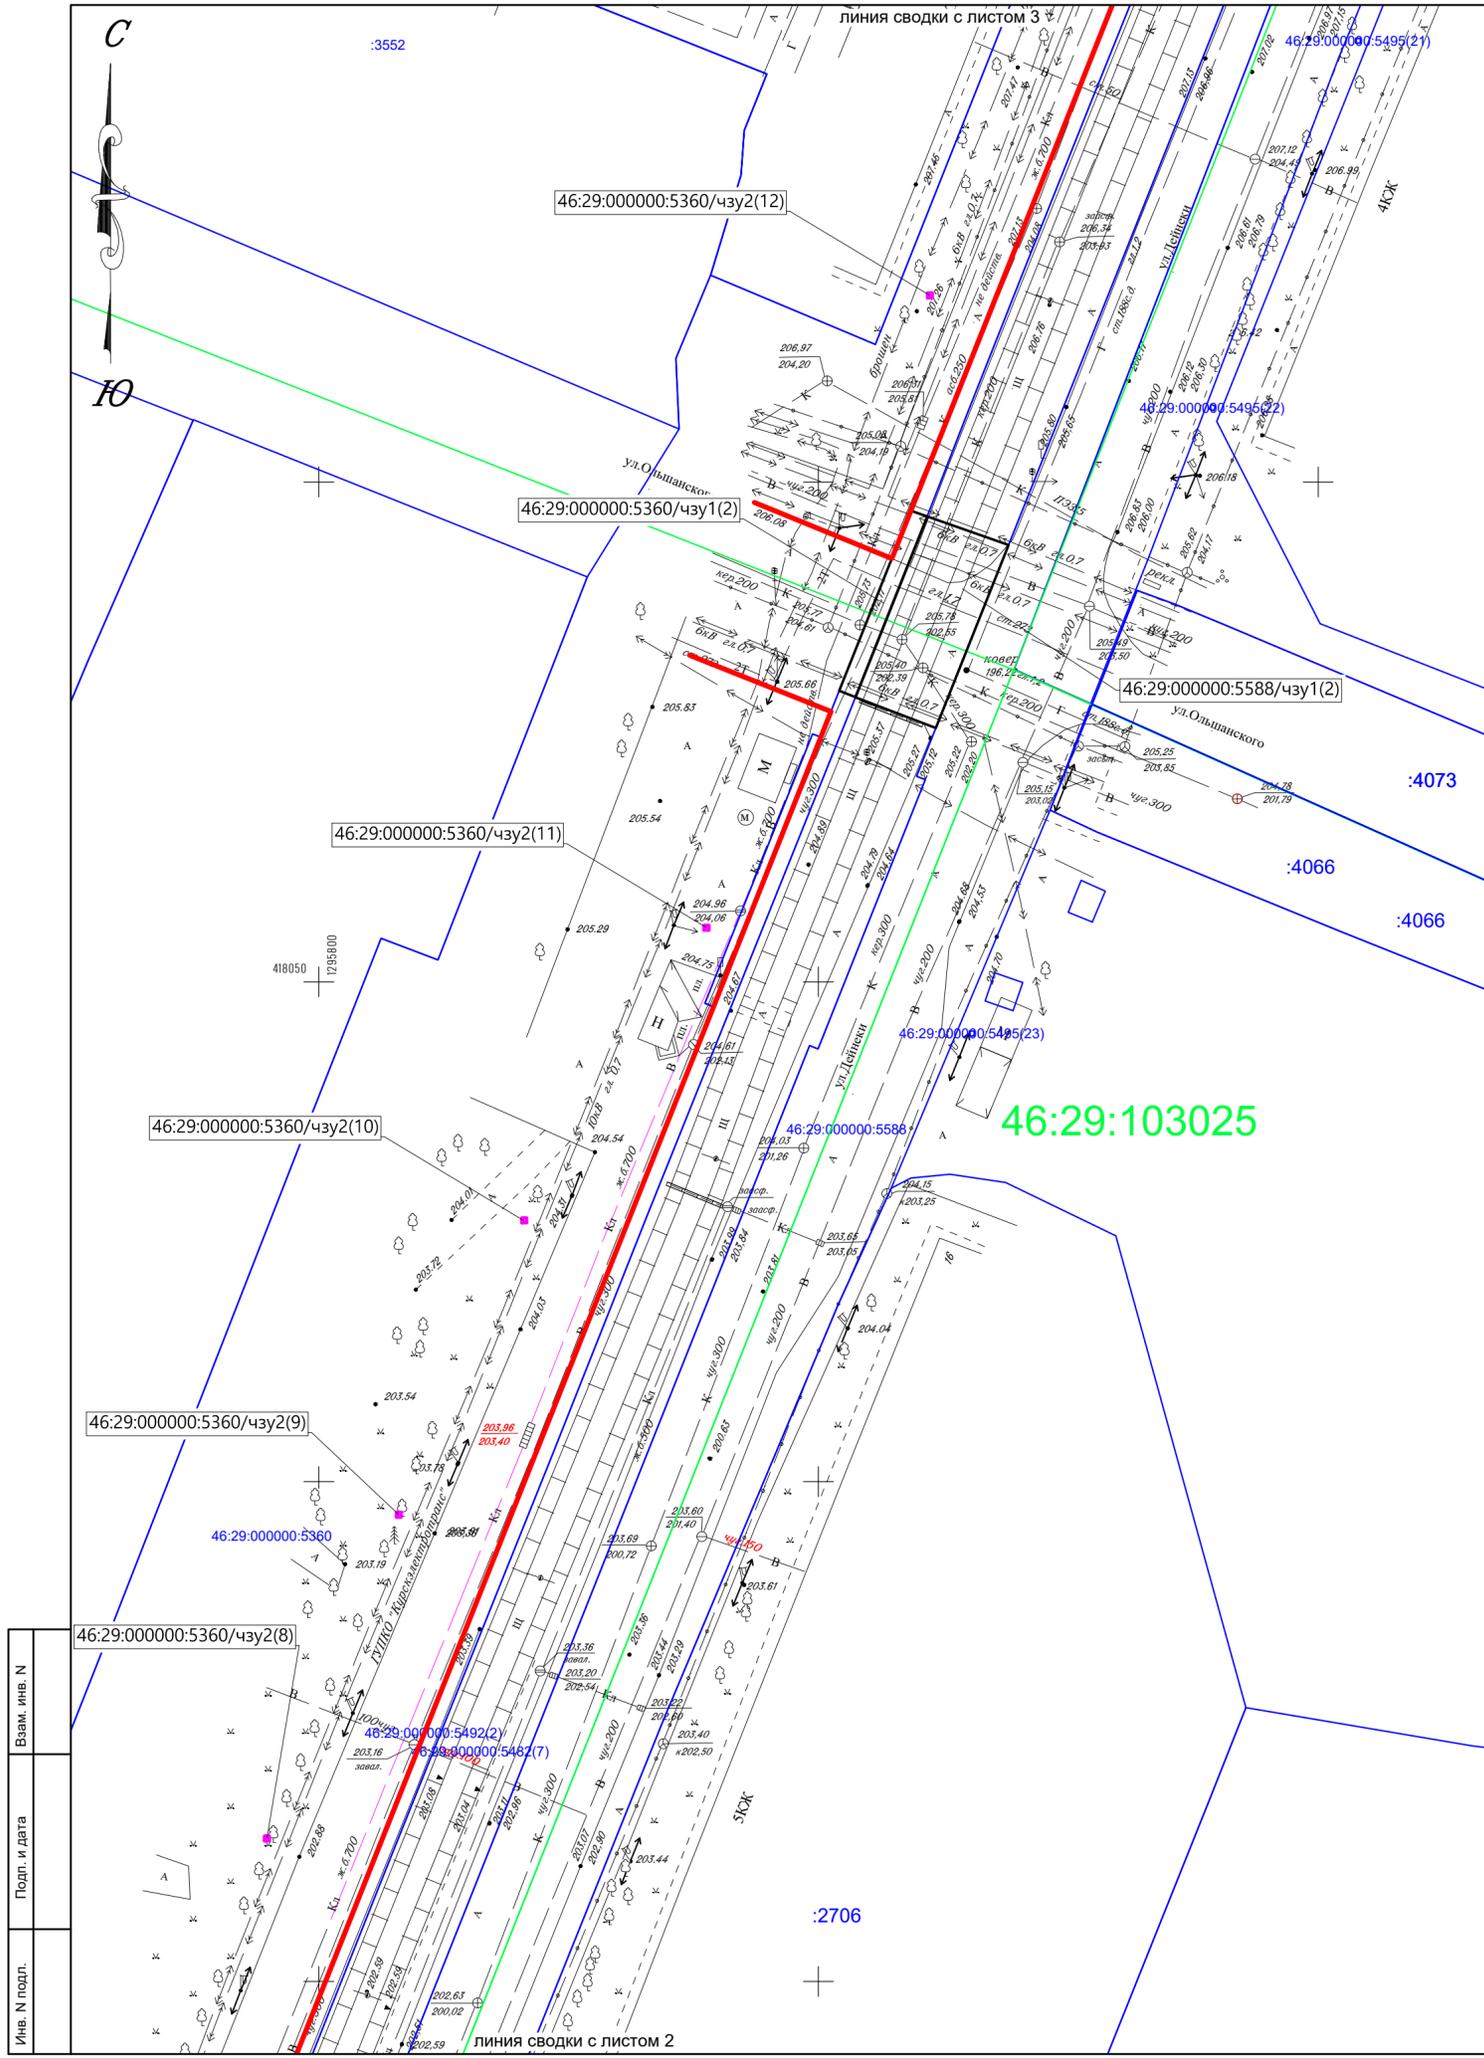

Инв. N подл.	Подп. и дата	Взам. инв. N

Кол.уч	Лист	№ док	Подп.	Дата	Лист
					3

Чертеж межевания территории

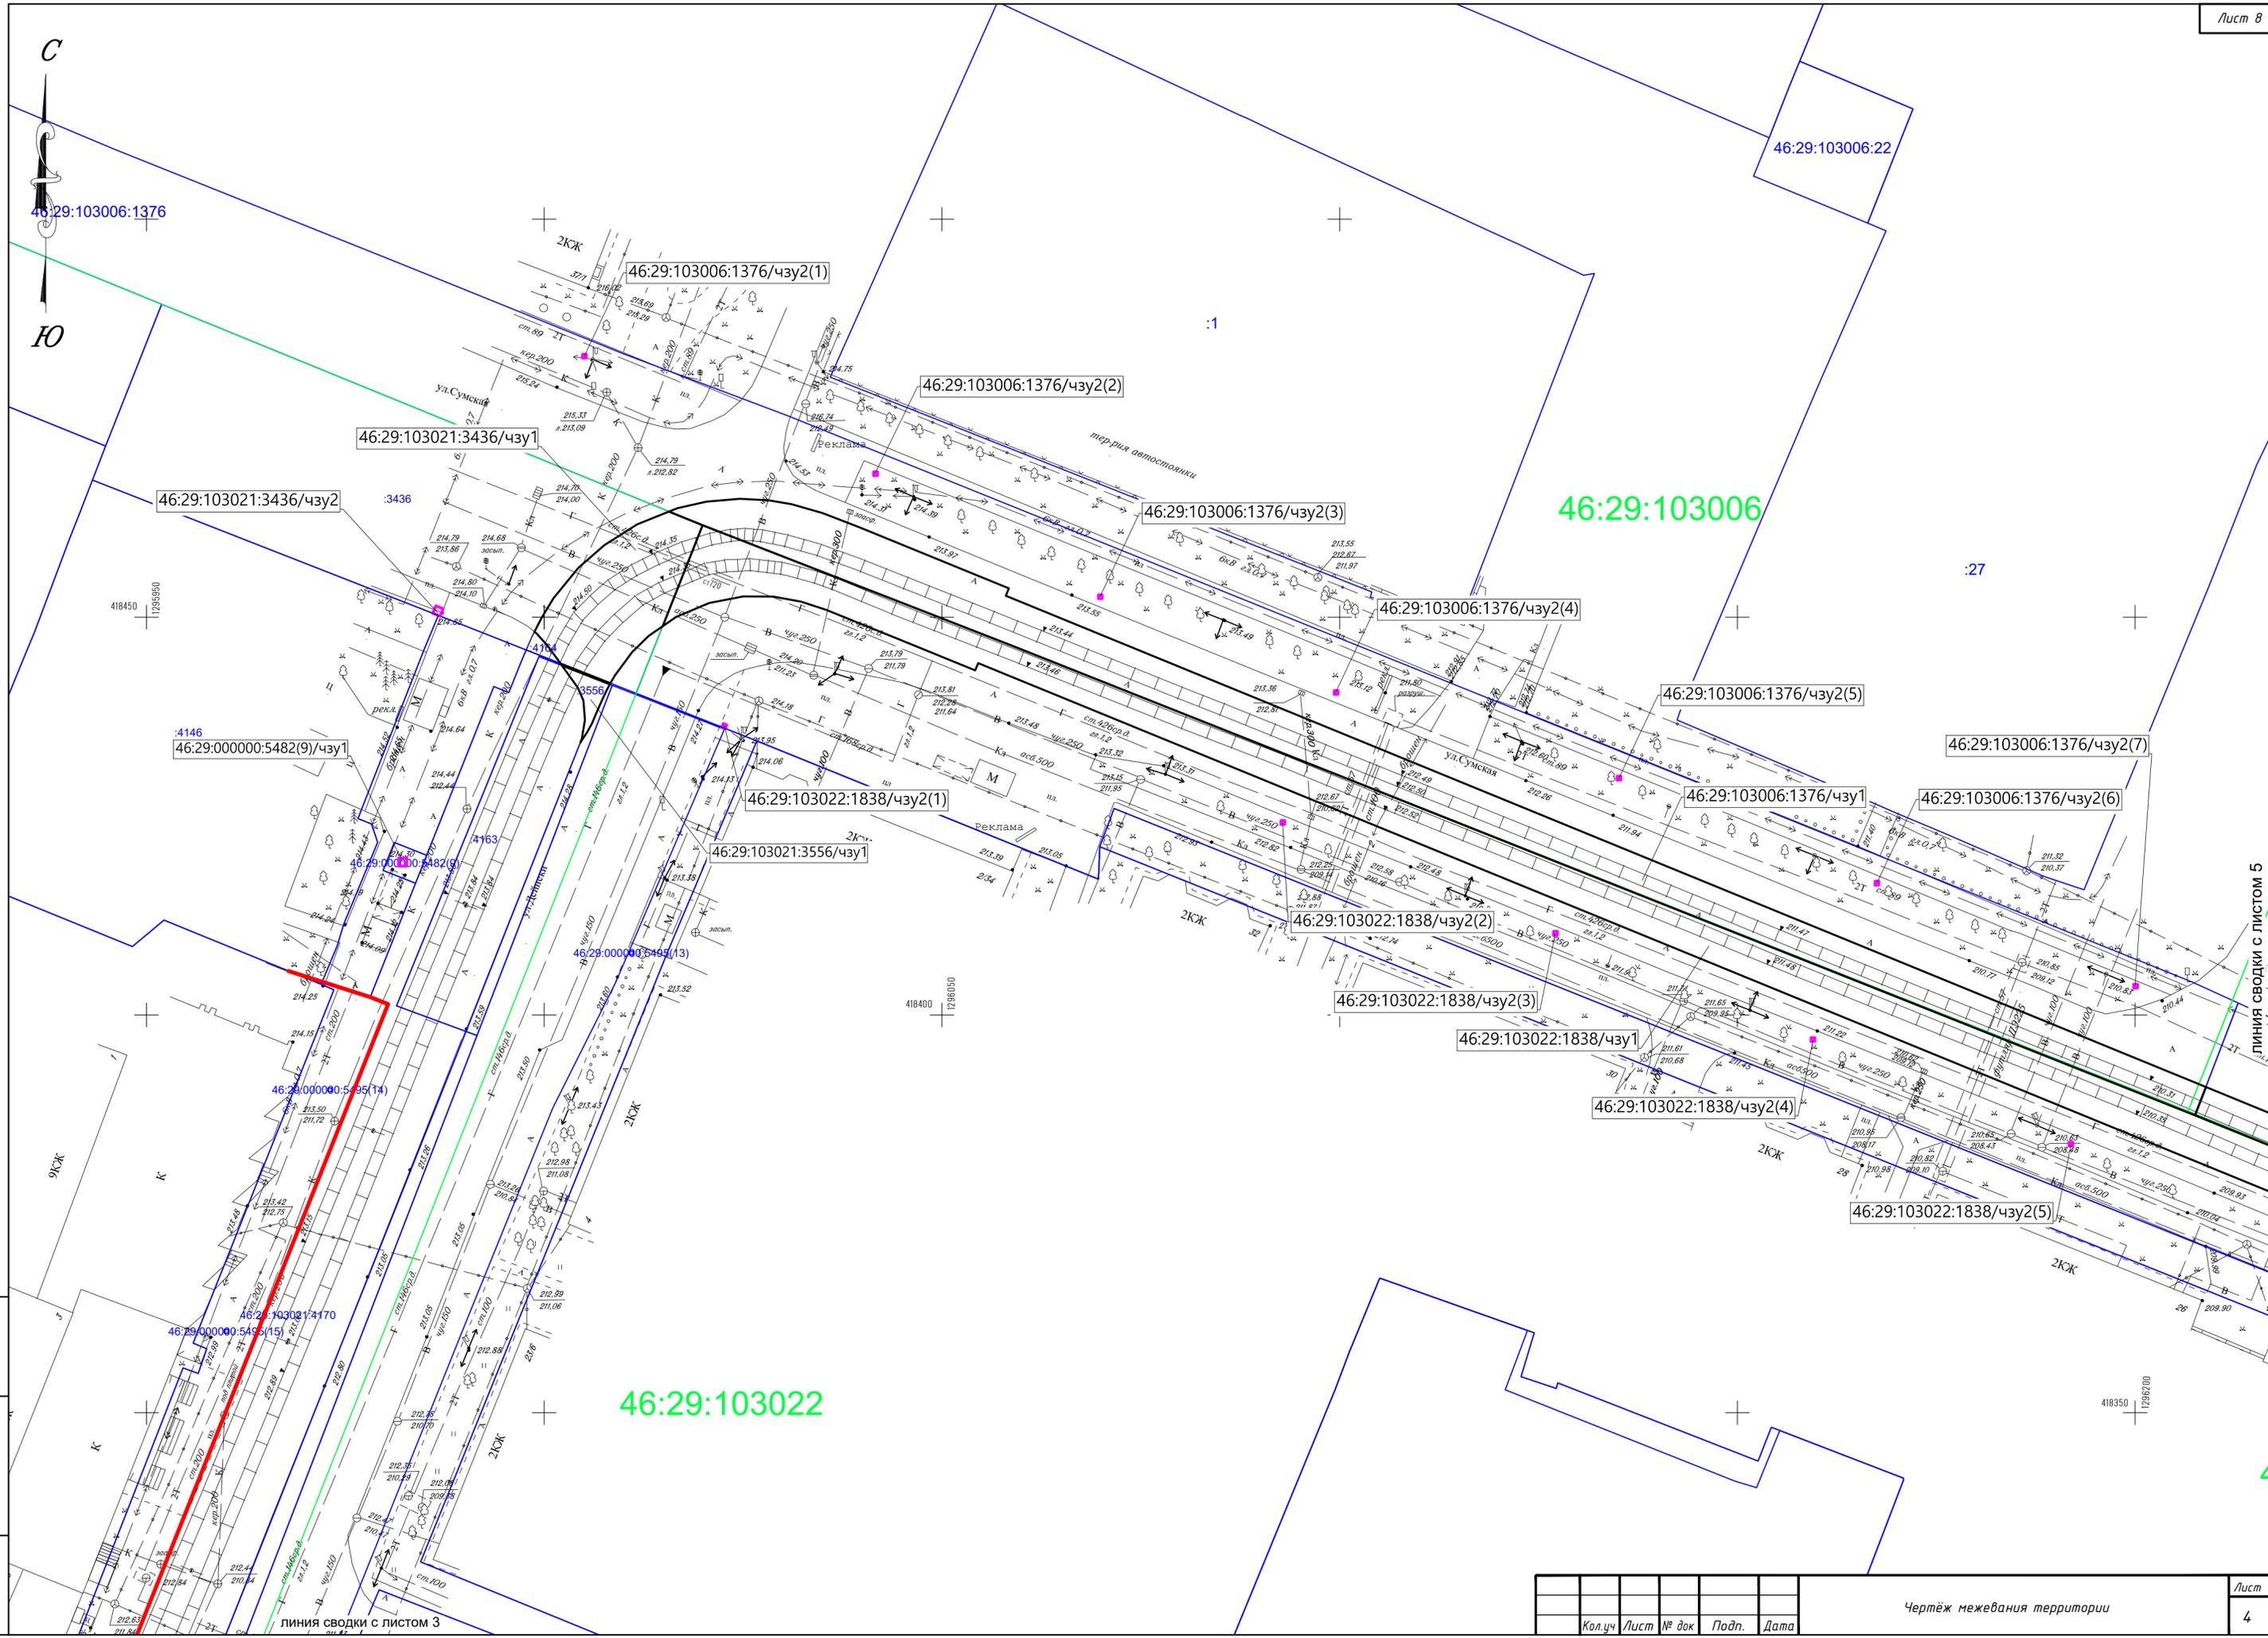

Инв. N подл.	Подп. и дата	Взам. инв. N

линия сводки с листом 3

линия сводки с листом 5

Кол.уч	Лист	№ док	Подп.	Дата

Чертеж межевания территории

Лист
4



:24


:14

46:29:103008

:22

:37

:494

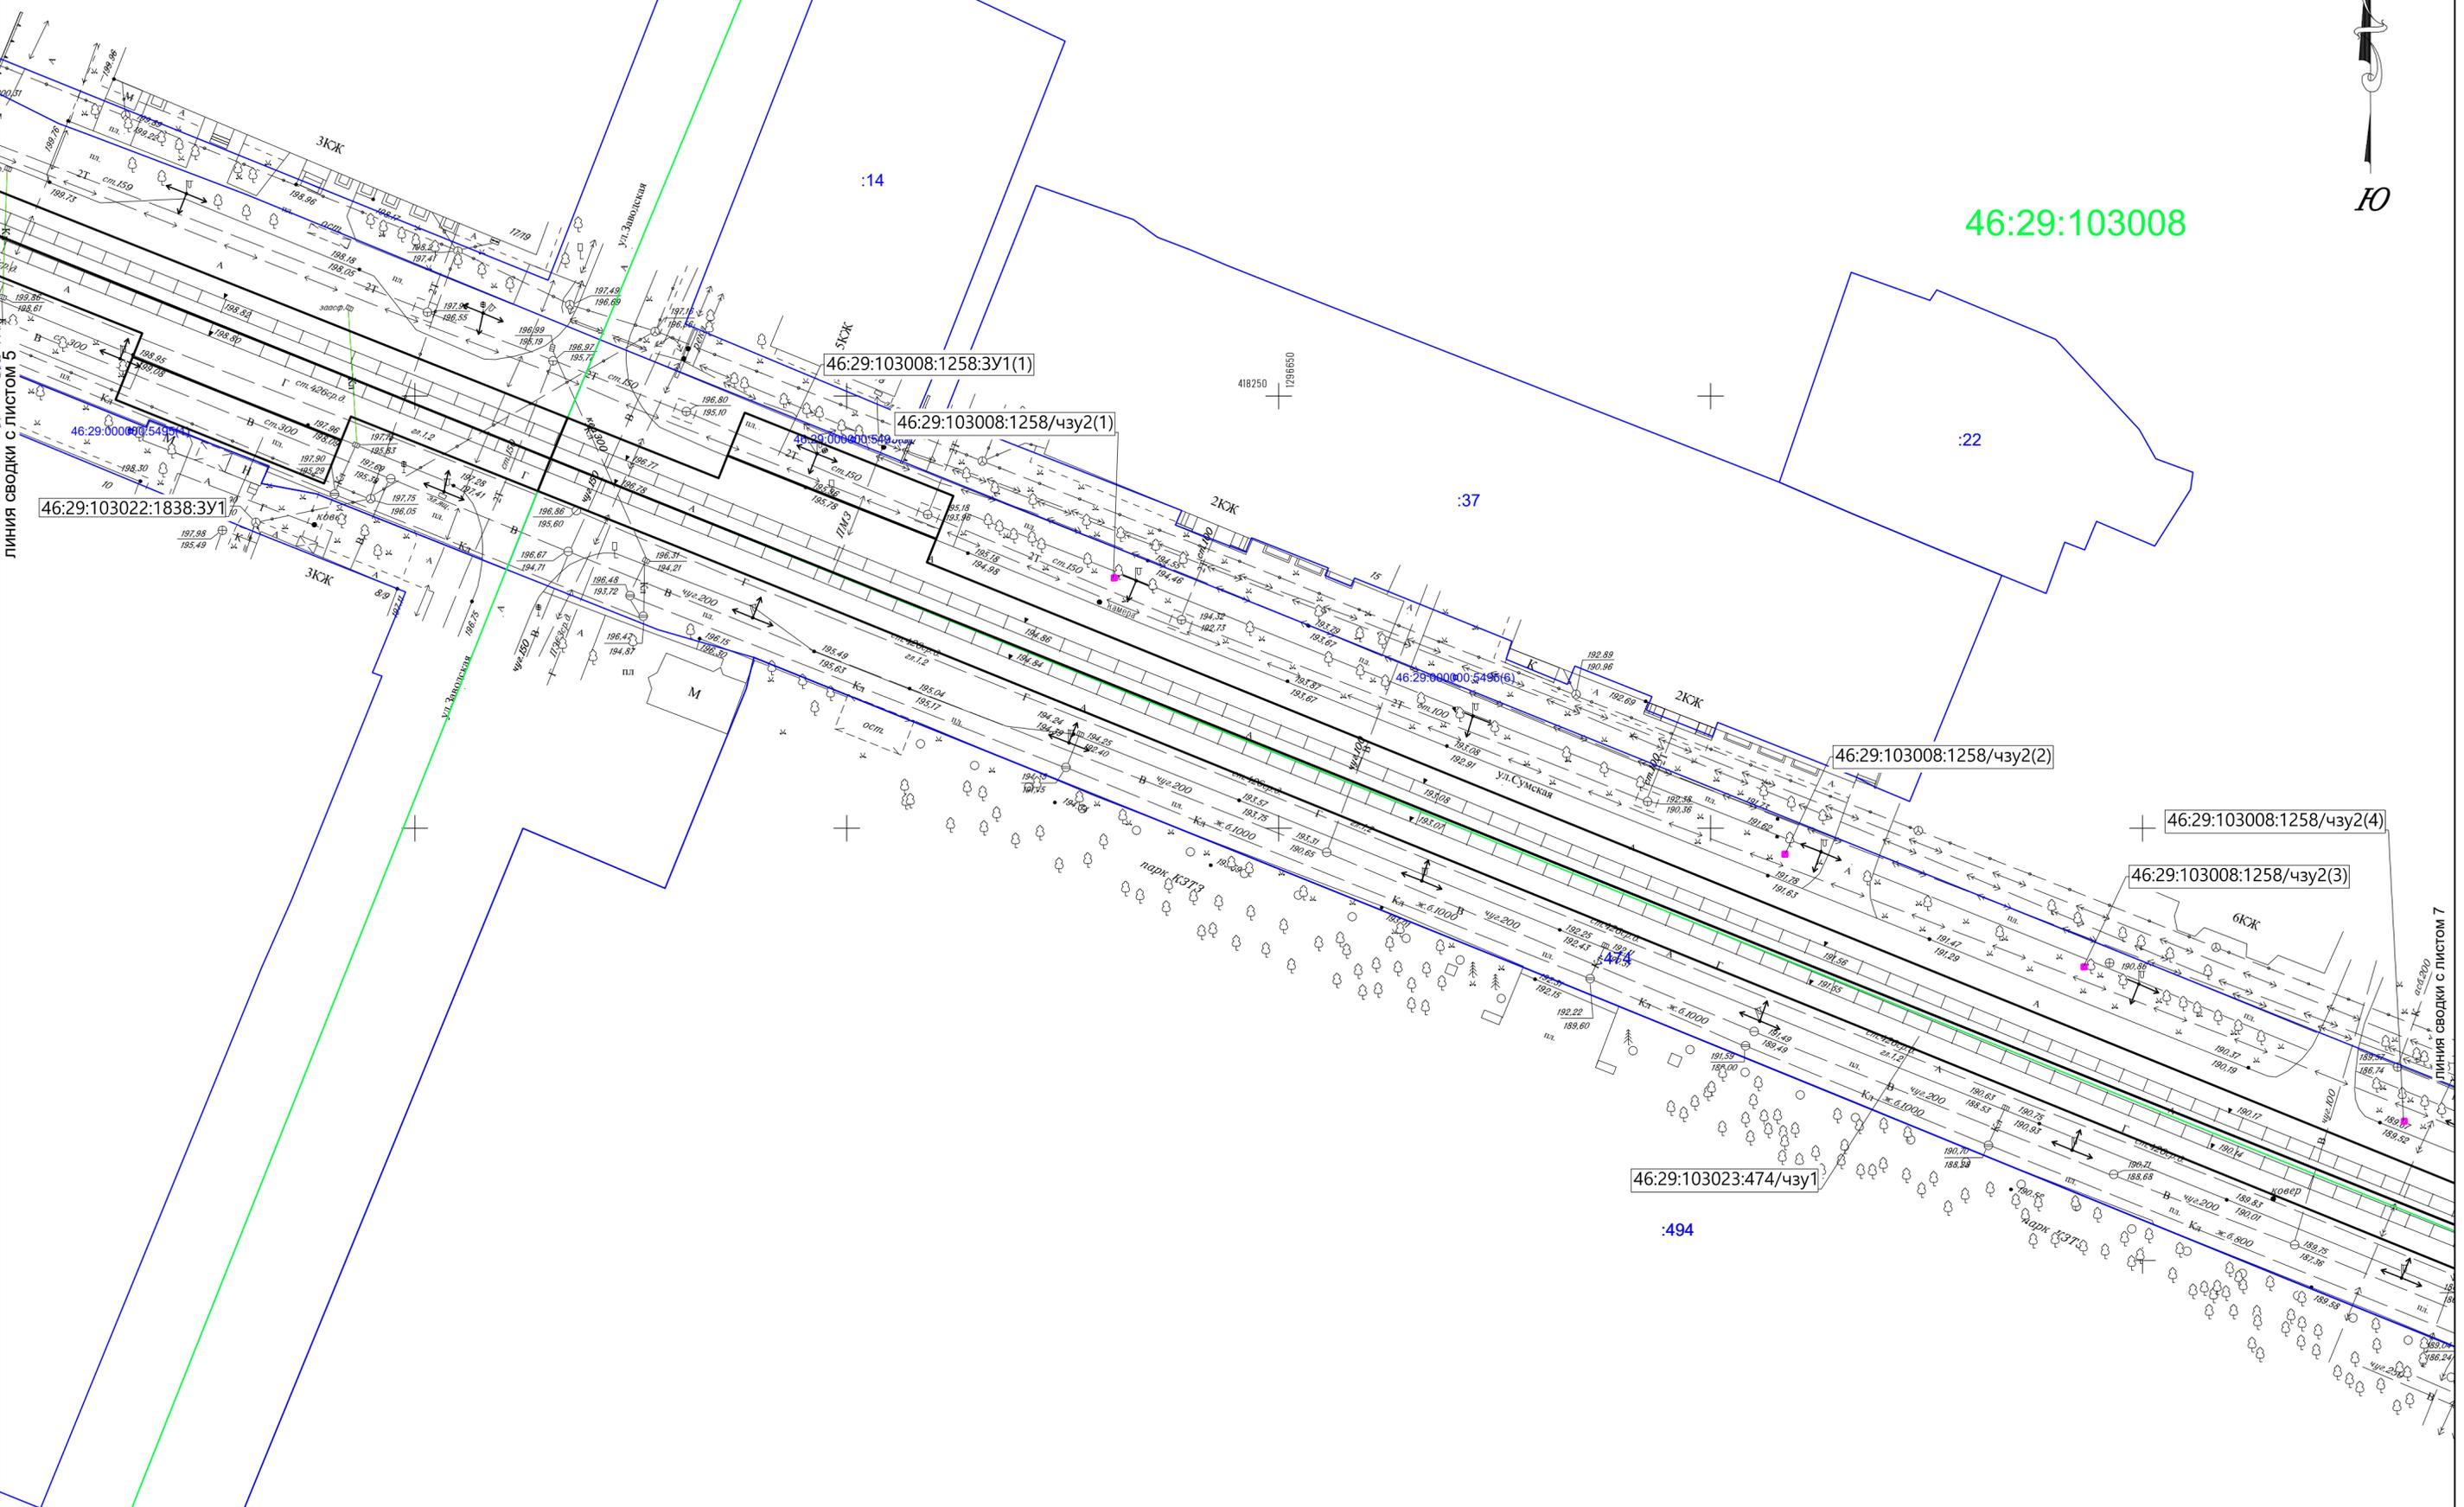

ЛИНИЯ СВОДКИ С ЛИСТОМ 5

ЛИНИЯ СВОДКИ С ЛИСТОМ 7

46:29:103022:1838:ЗУ1

46:29:103008:1258:ЗУ1(1)

46:29:103008:1258/чзу2(1)

46:29:000000:5495(4)

46:29:000000:5495(5)

46:29:000000:5495(6)

46:29:103008:1258/чзу2(2)

46:29:103008:1258/чзу2(4)



46:29:103008:1258/чзу2(3)

46:29:103023:474/чзу1

Имя, N подл.
Подп. и дата
Взам. инв. N

Кол.уч	Лист	№ док	Подп.	Дата
--------	------	-------	-------	------

Чертеж межевания территории

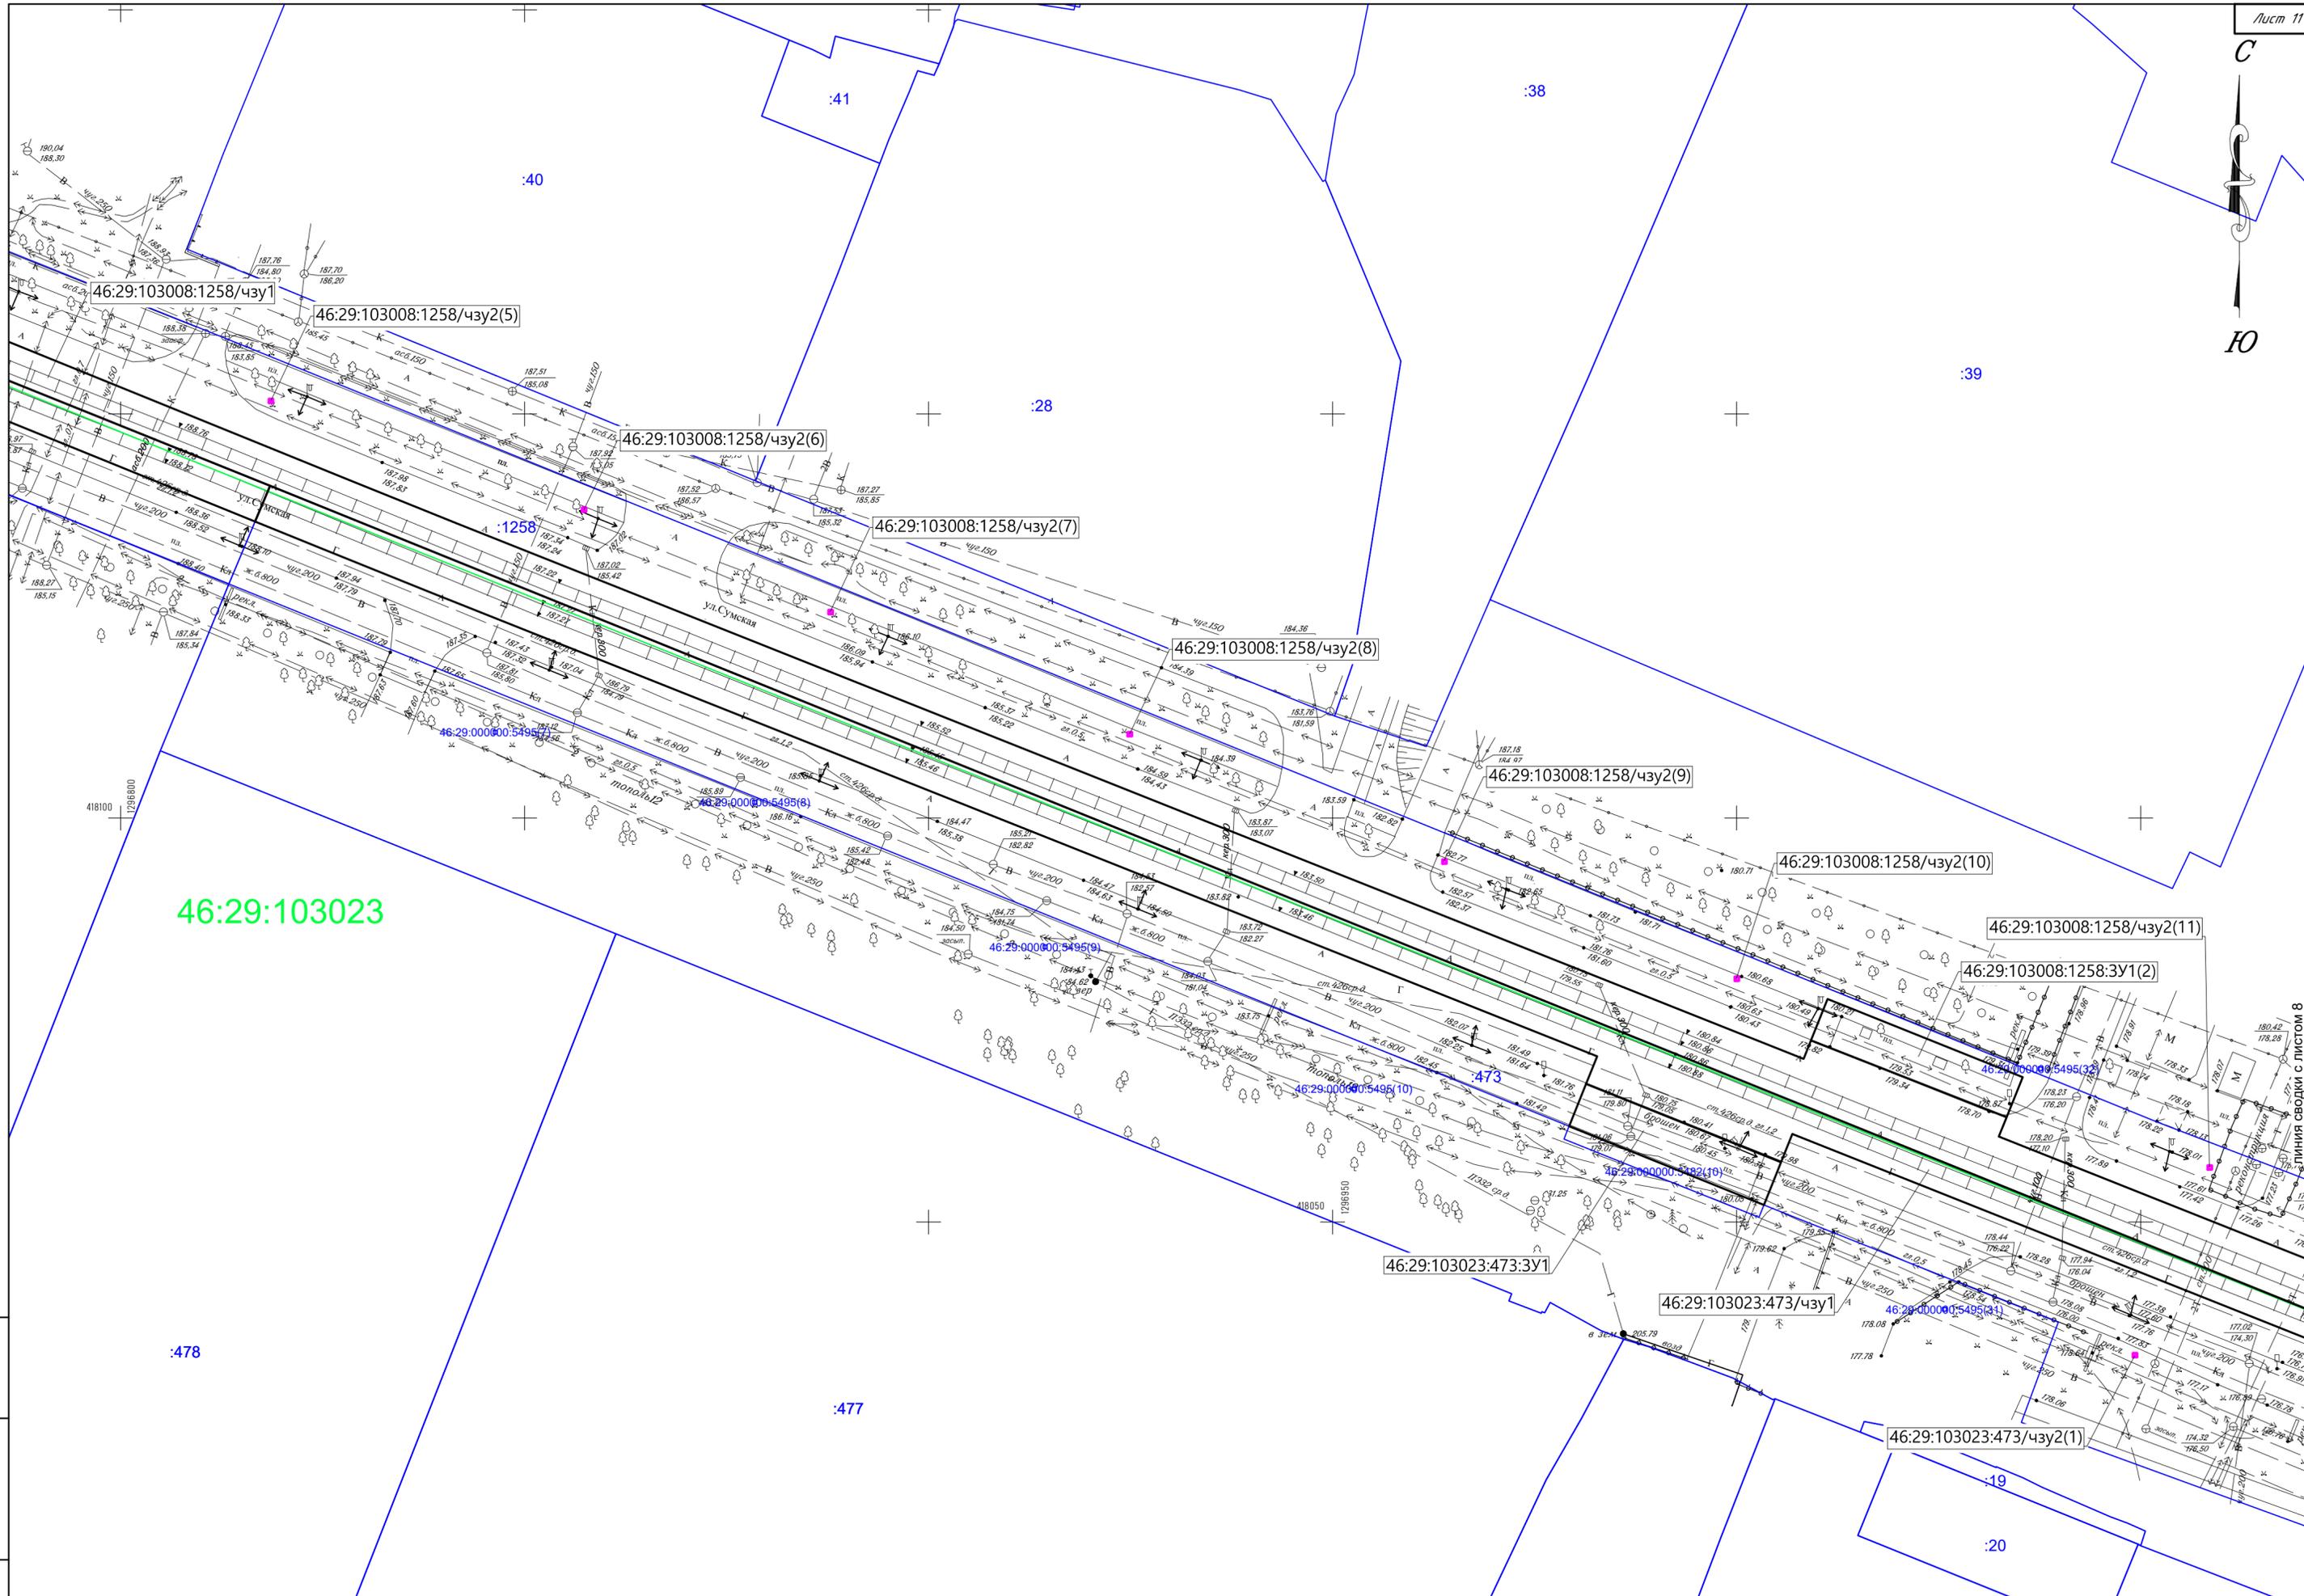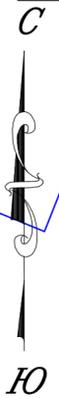

46:29:103023

418100

418050

Имя, N подл.
Подп. и дата
Взам. инв. N

Кол.уч	Лист	№ док	Подп.	Дата
--------	------	-------	-------	------

Чертёж межевания территории




46:29:103009:69

:69

46:29:103009:1461, 46:29:103009:1466, 46:29:103009:1470, 46:29:103009:1471, 46:29:103009:1468, 46:29:103009:1455, 46:29:103009:1374, 46:29:103009:105, 46:29:103009:101, 46:29:103009:98, 46:29:103009:96(2)


418000 129/450

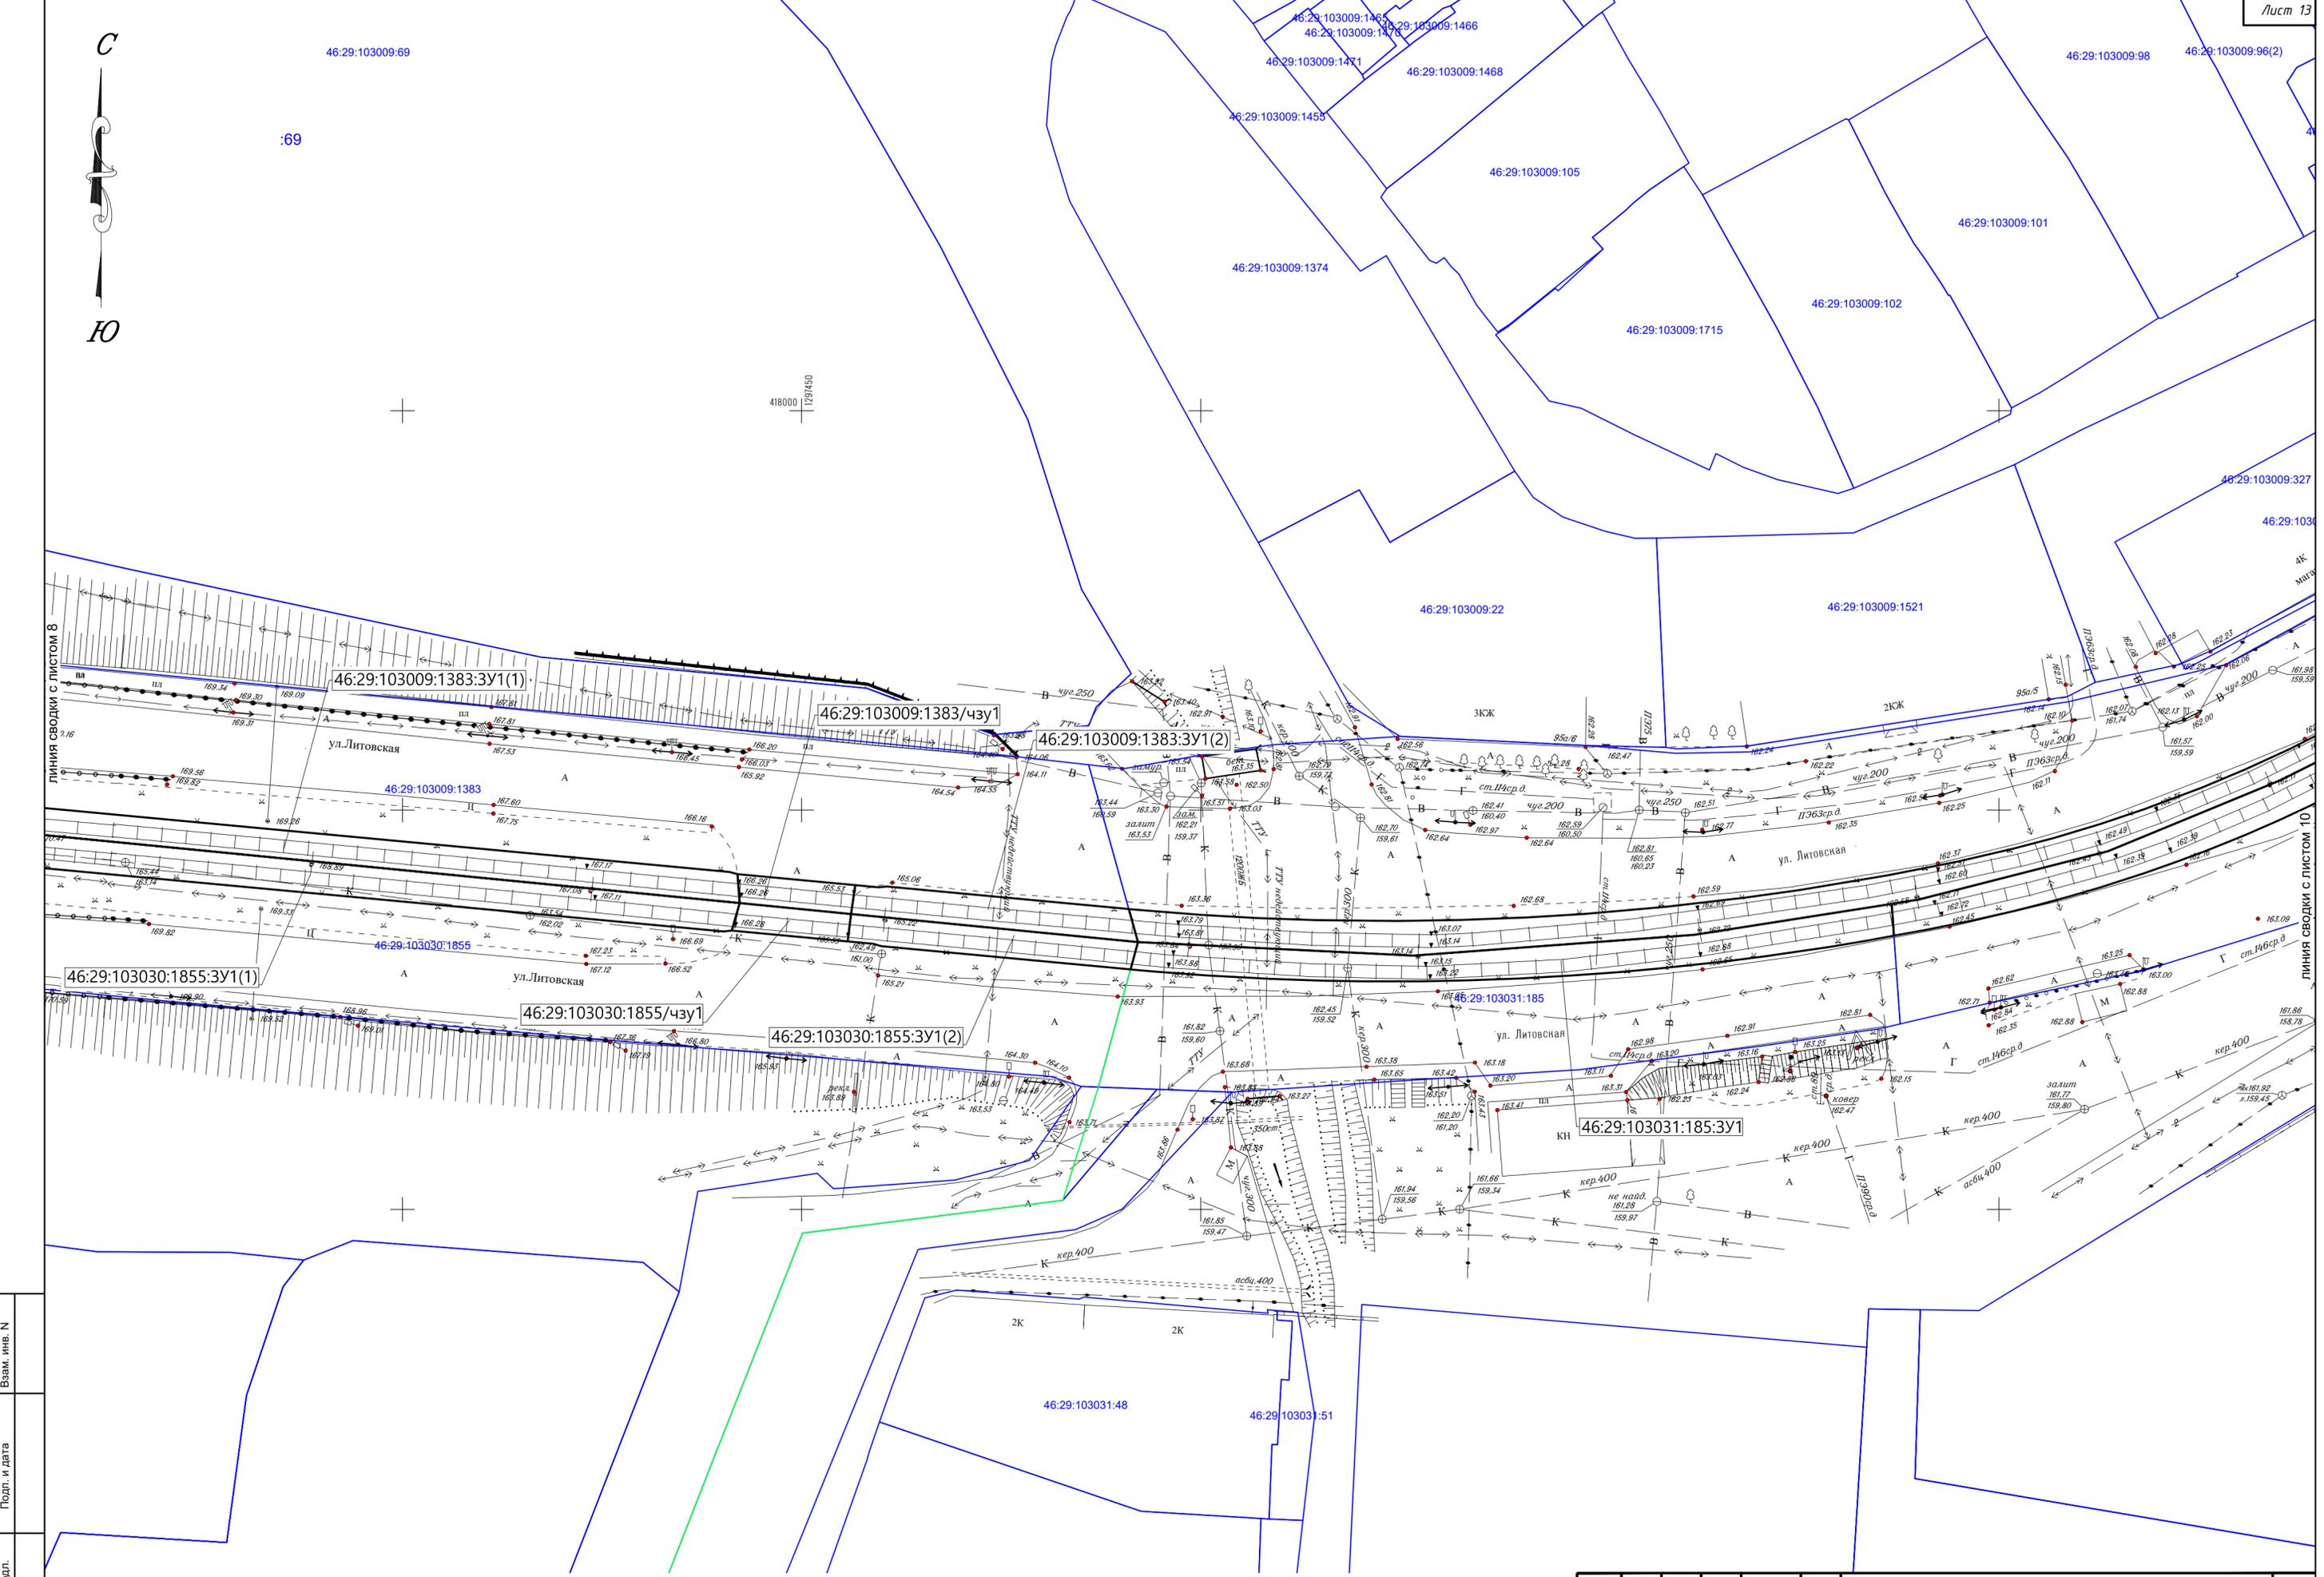

Инов. N подл.
Подл. и дата
Взам. инв. N

Кол.уч	Лист	№ док	Подп.	Дата

Чертеж межевания территории

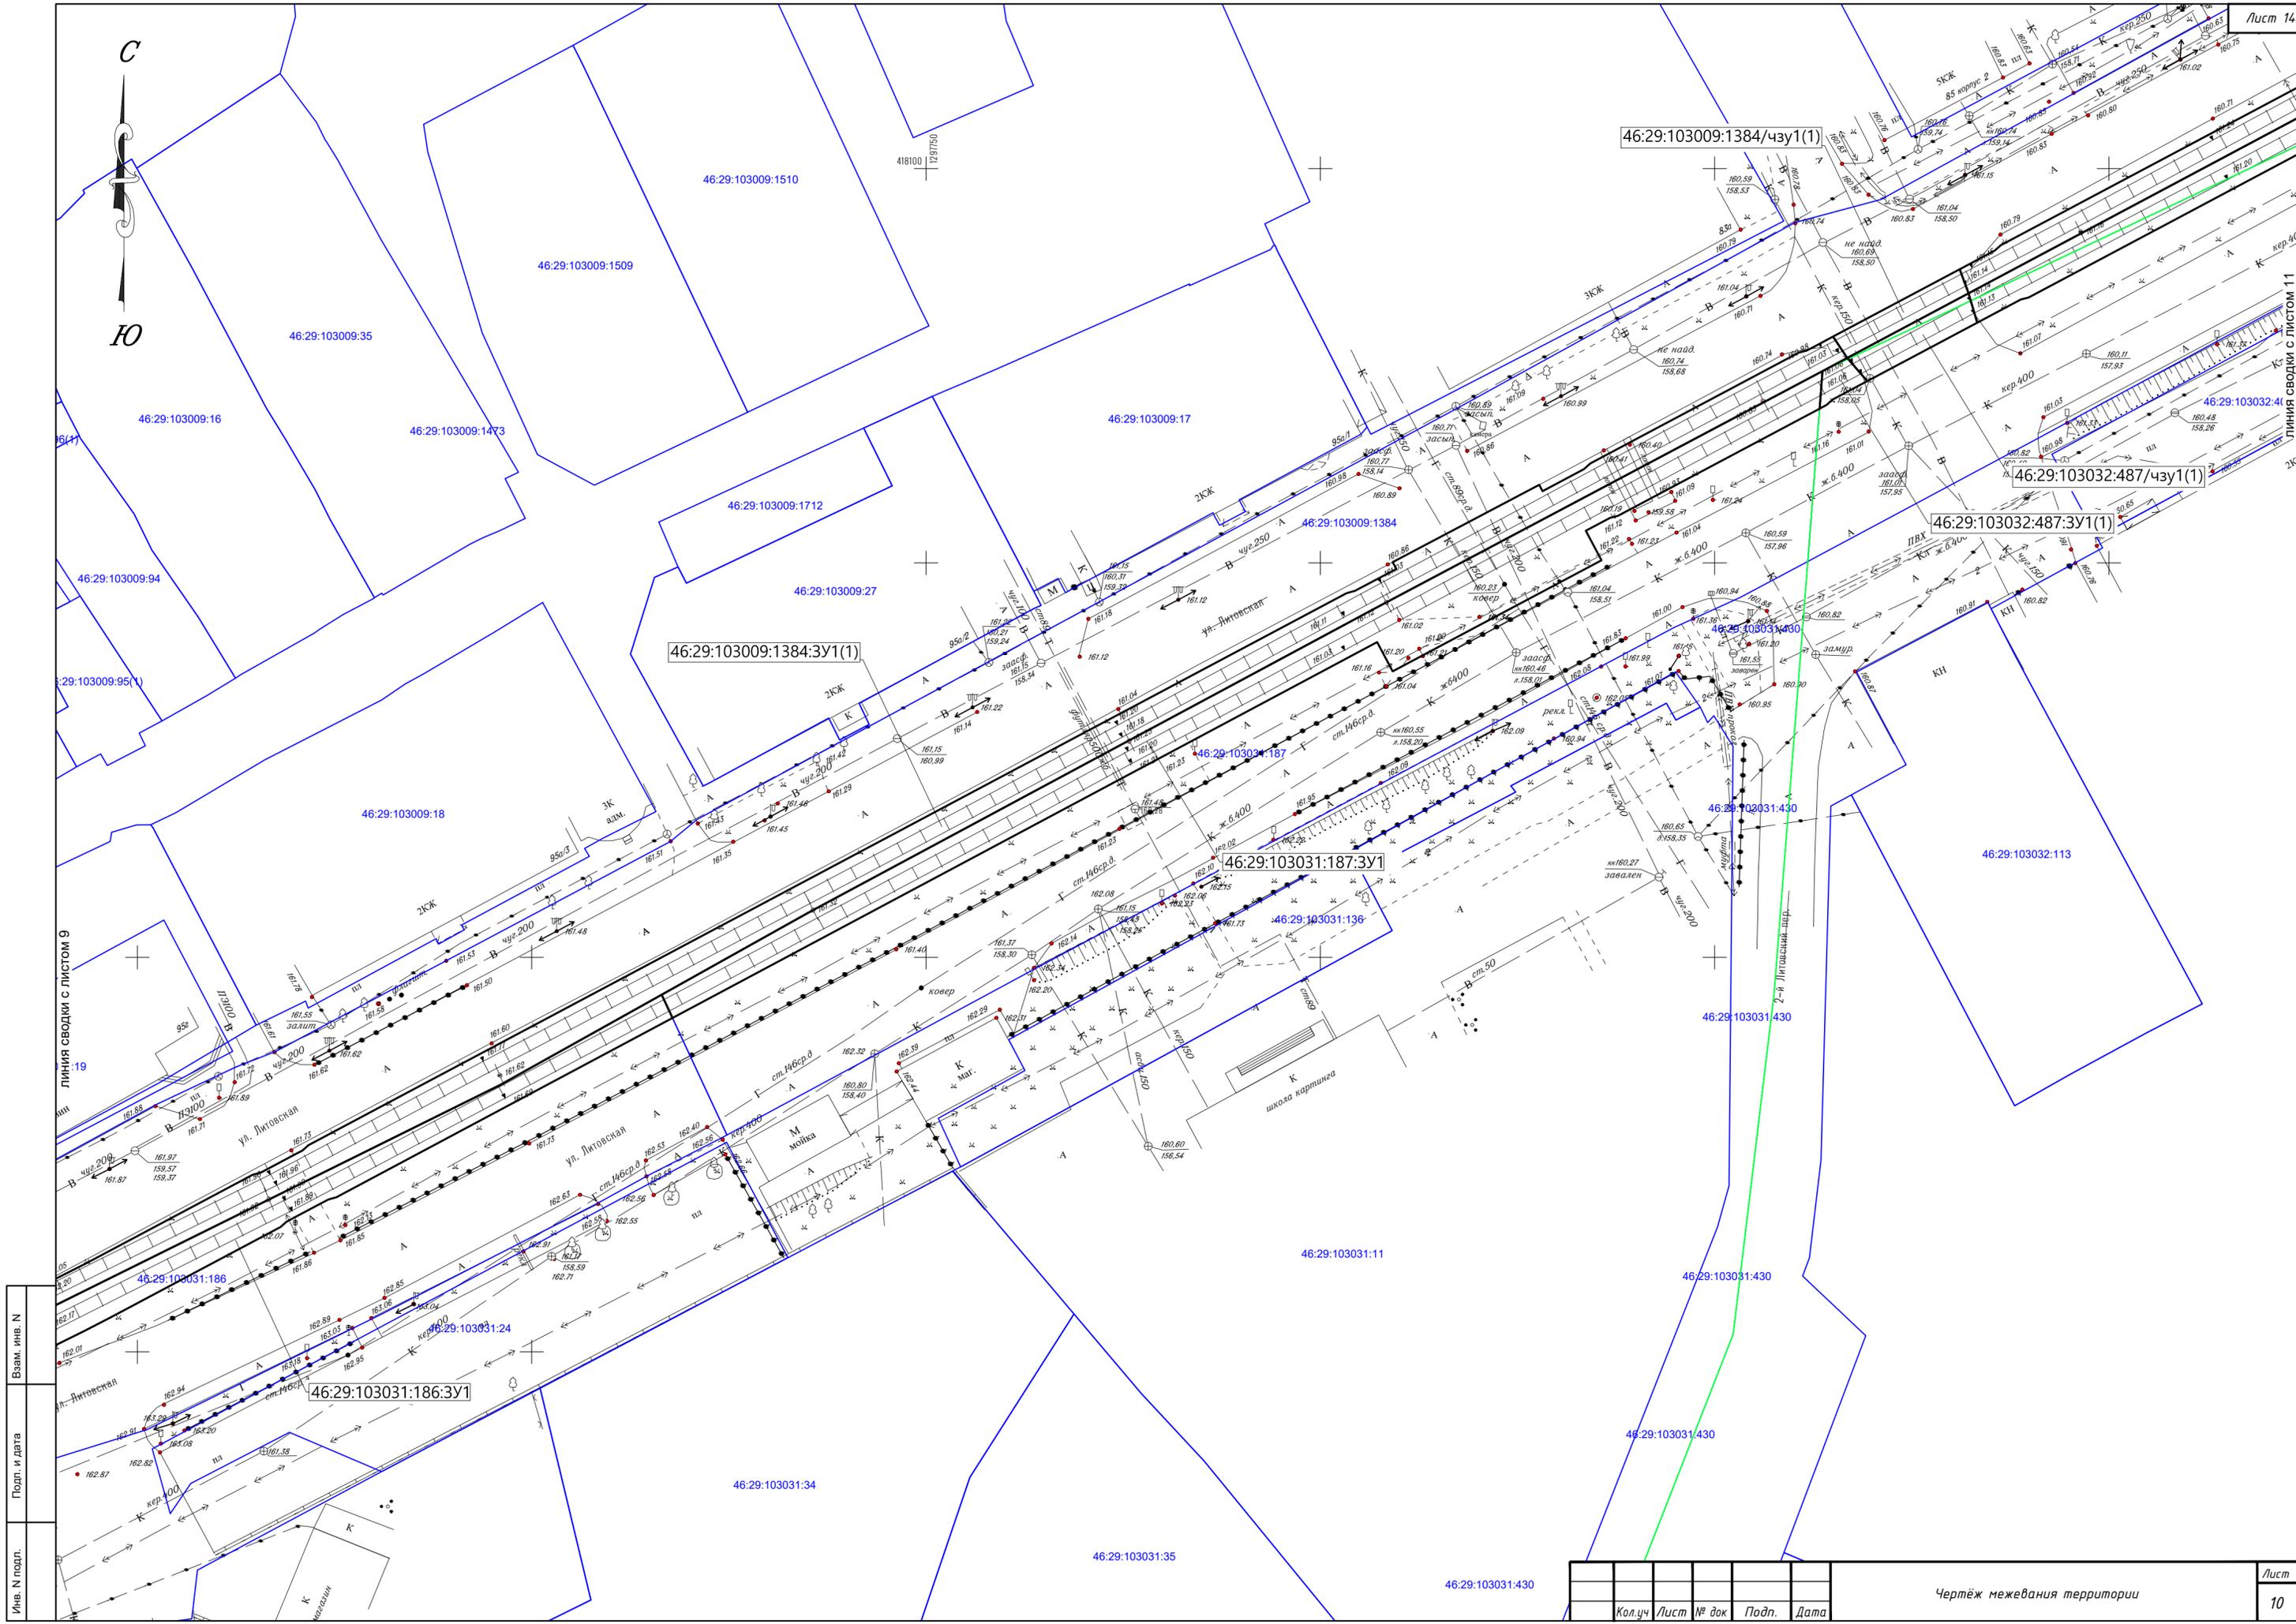

Взам. инв. №
Подп. и дата
Инв. № подл.

Кол.уч	Лист	№ док	Подп.	Дата

Чертеж межевания территории

46:29:103009:199

46:29:103009:200

46:29:103010:130

46:29:103010:128(1)

46:29:103009:121

46:29:103009:280

46:29:103009:74

46:29:103009:309

46:29:103009:331

46:29:103009:1384:3У1(3)

46:29:103009:129

46:29:103009:130

46:29:103009:78

46:29:103009:1384:чзУ1(2)

46:29:103032:488:3У1

46:29:103009:60

46:29:103009:79

46:29:103032:487:3У1(3)

46:29:103032:675

46:29:103032:26

46:29:103009:85

46:29:103009:1384:3У1(2)

46:29:103032:487:чзУ1(2)

46:29:103032:63

46:29:103032:674

46:29:103032:487

46:29:103032:487:3У1(2)

46:29:103032:535

46:29:103032:90

46:29:103032:485

46:29:103032:114

46:29:103032:430

46:29:103032:429

46:29:103032:866

46:29:10




ЛИНИЯ СВОДКИ С ЛИСТОМ 10

ЛИНИЯ СВОДКИ С ЛИСТОМ 12

Взам. инв. N
Подп. и дата
Инв. N подл.

Кол.уч	Лист	№ док	Подп.	Дата
--------	------	-------	-------	------


Чертеж межевания территории

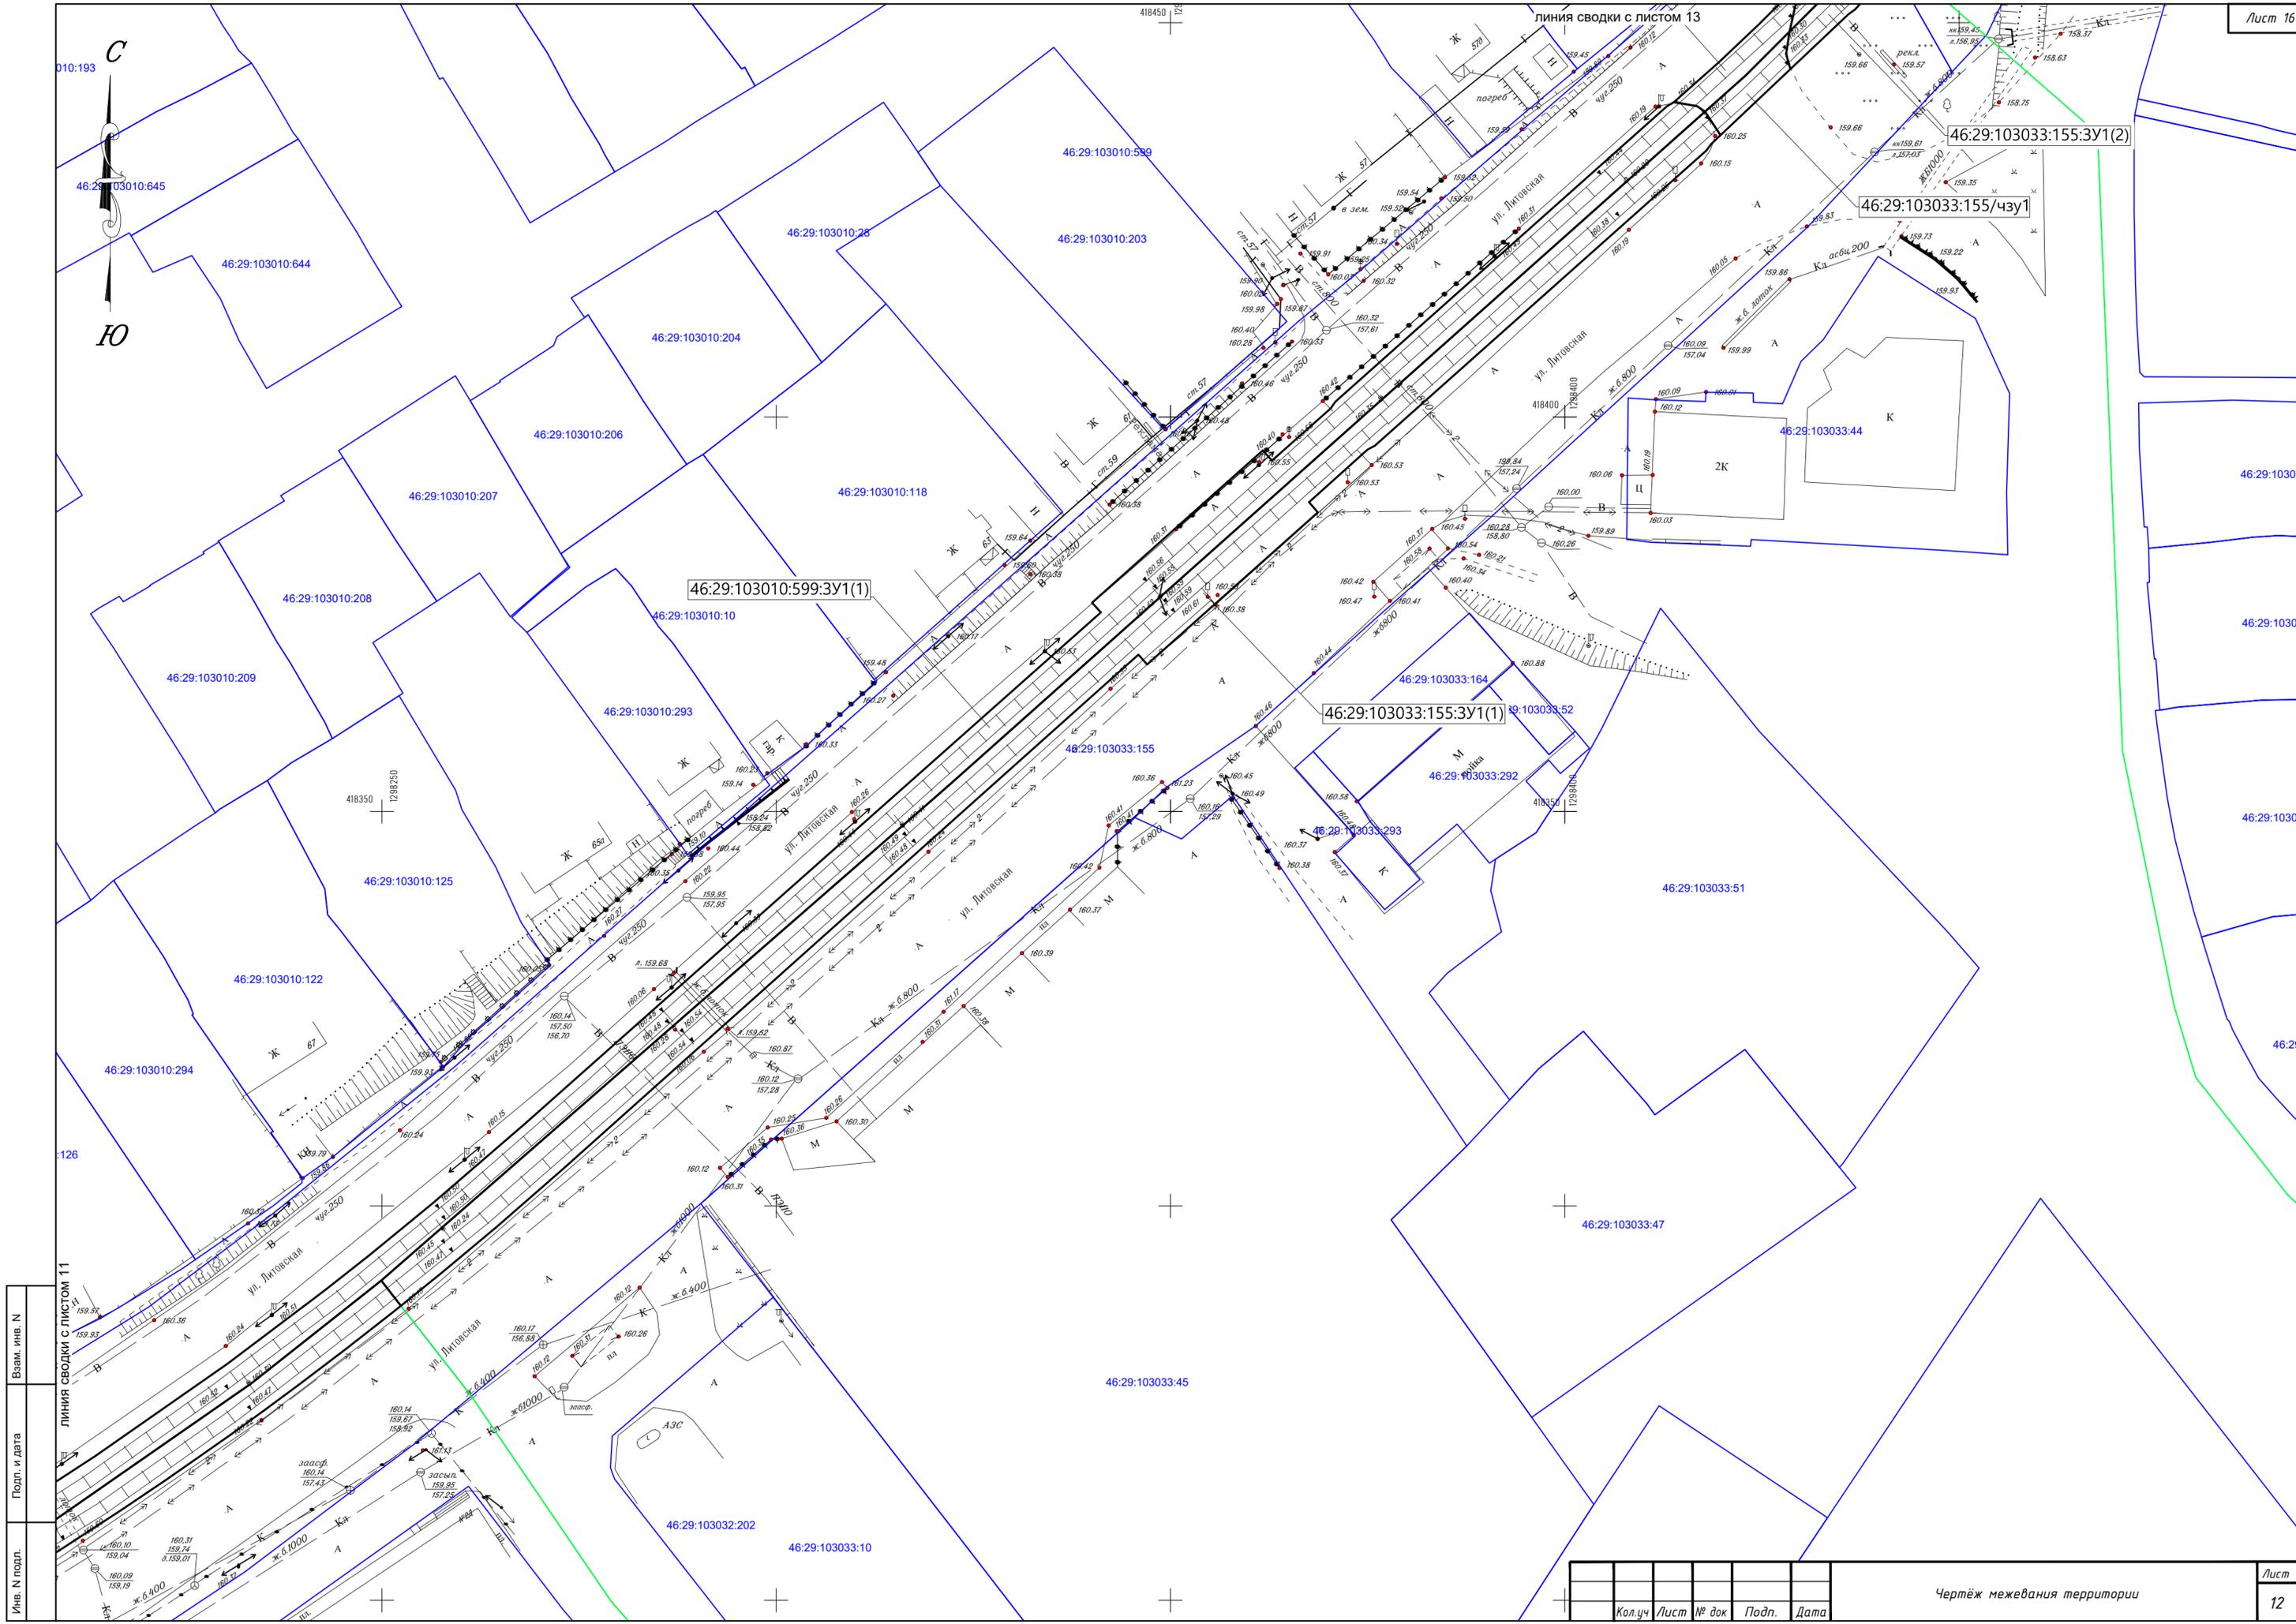

Имя, N подл.
Подп. и дата
Взам. инв. N

Кол.уч.	Лист	№ док.	Подп.	Дата
---------	------	--------	-------	------


Чертеж межевания территории

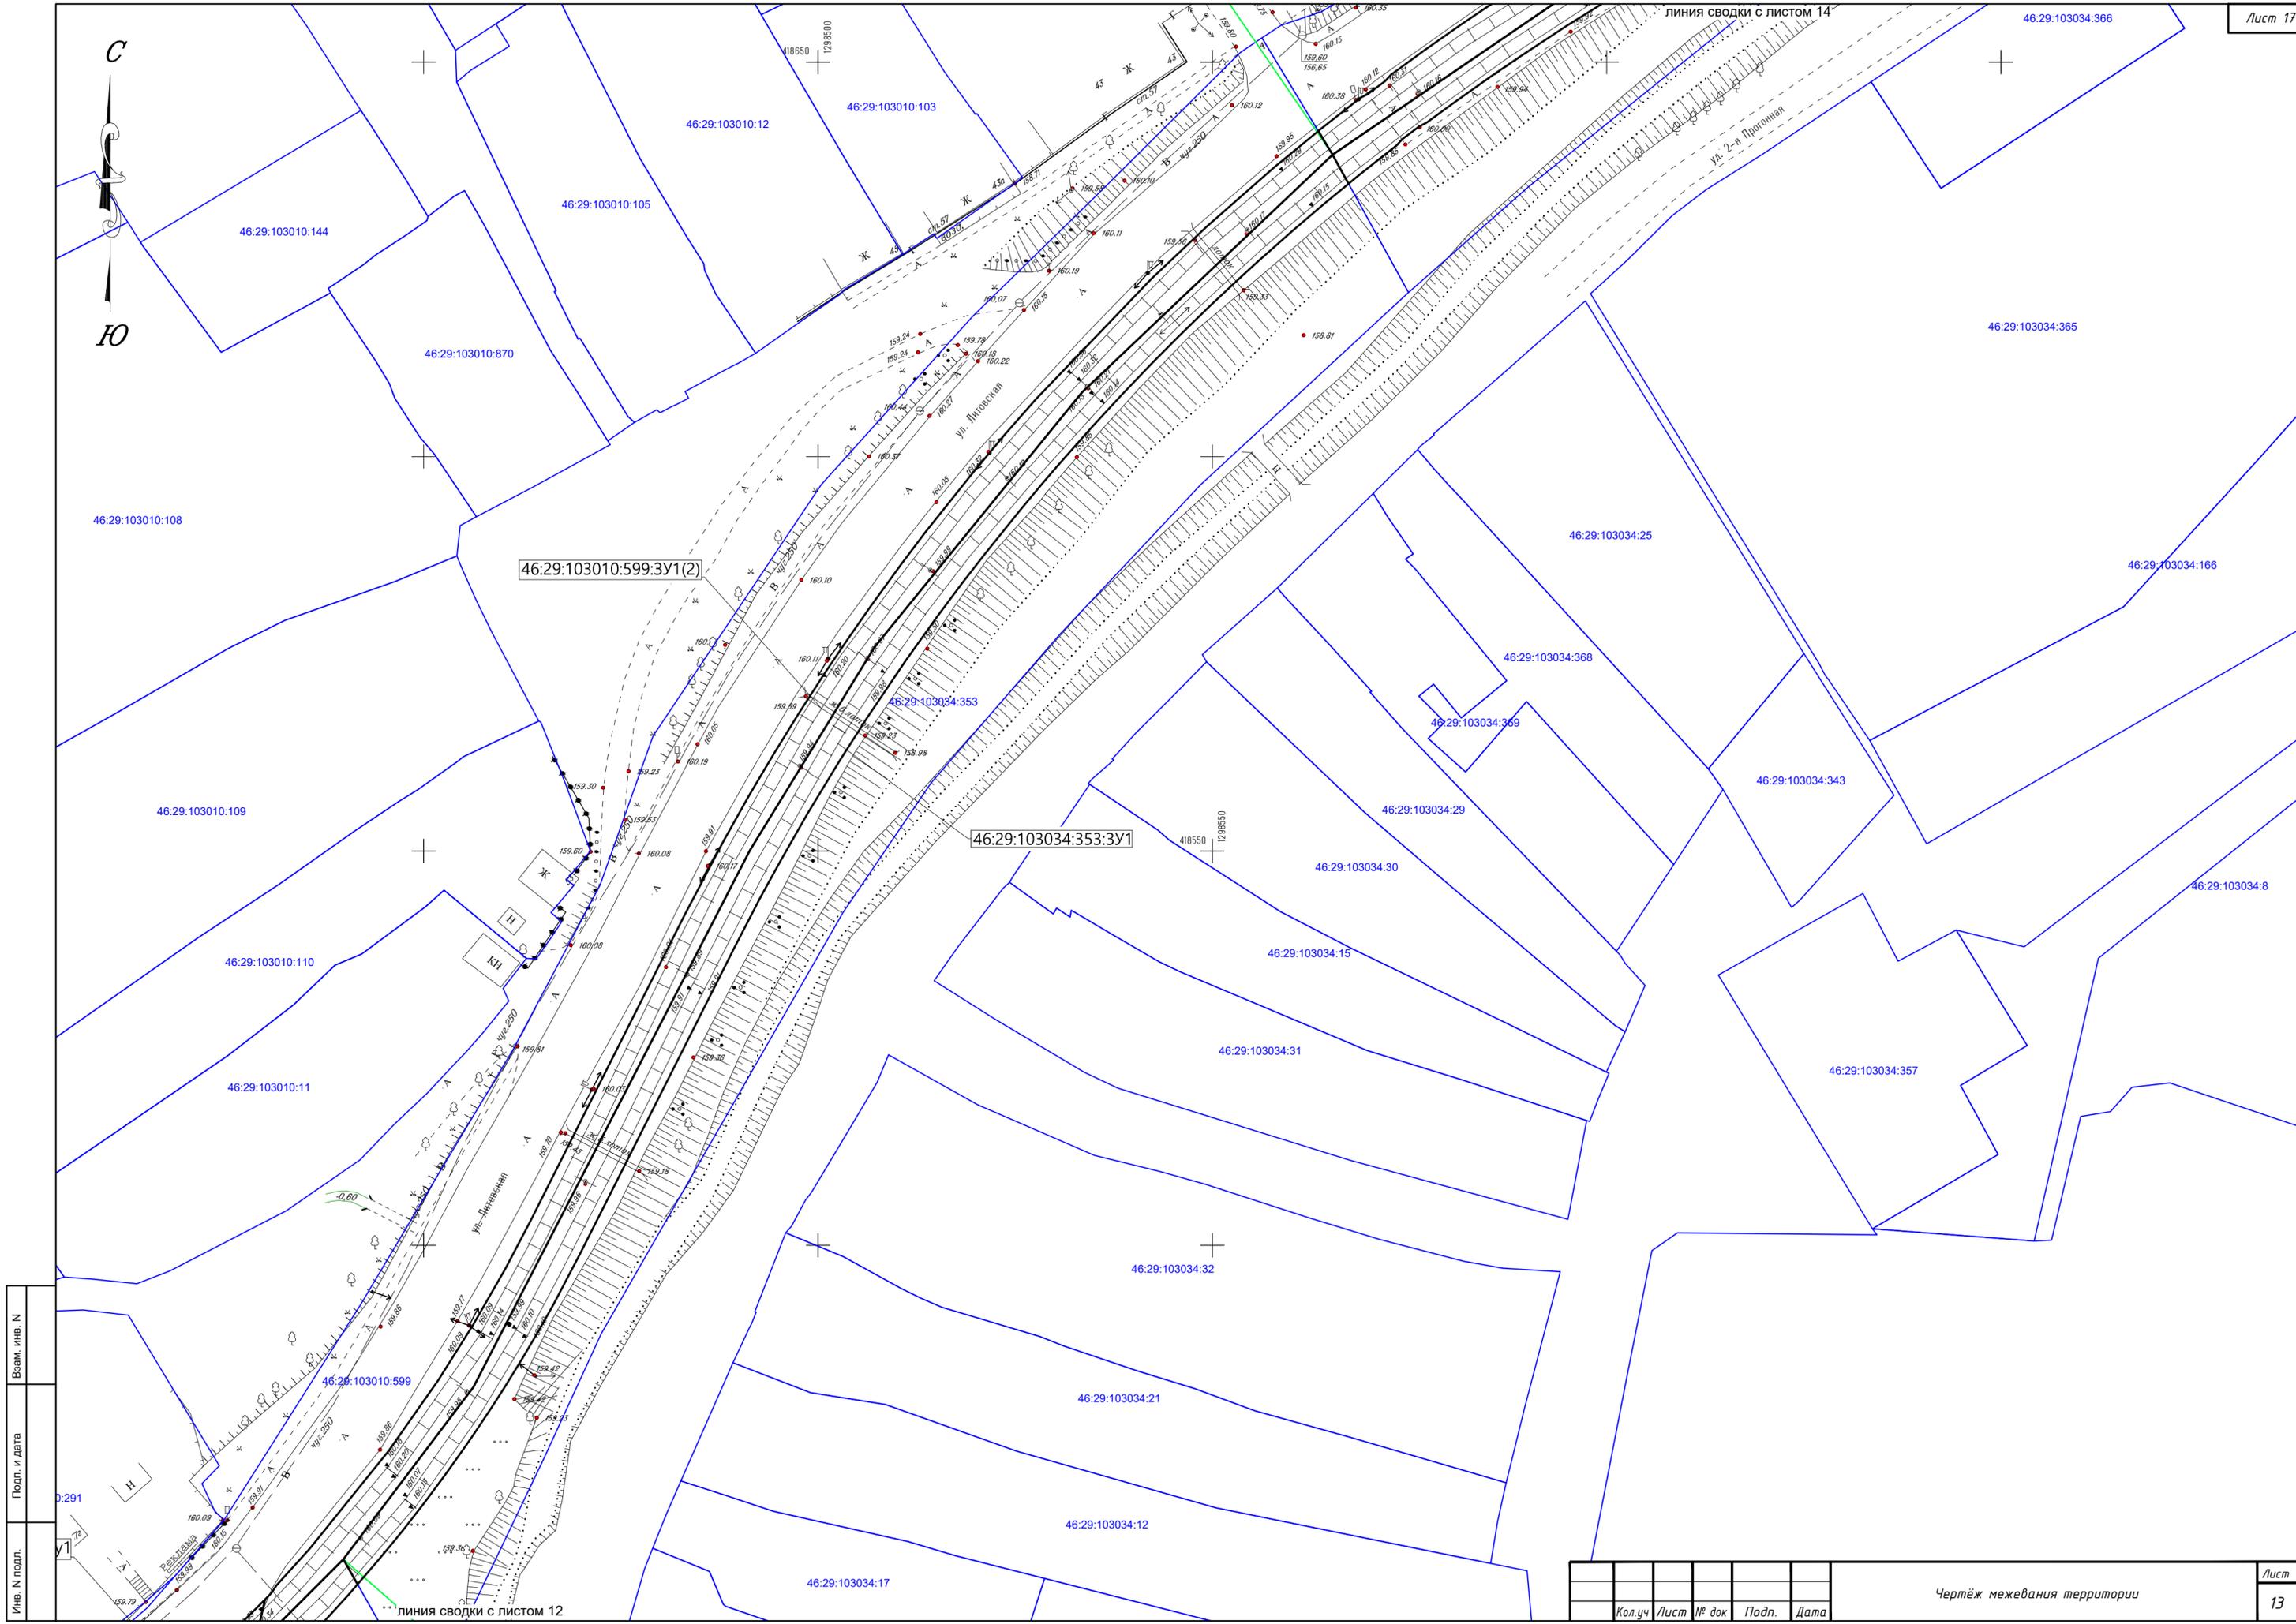

Инов. N подл.	
Подл. и дата	0:291
Взам. инв. N	

Кол.уч	Лист	№ док	Подп.	Дата

Чертёж межевания территории

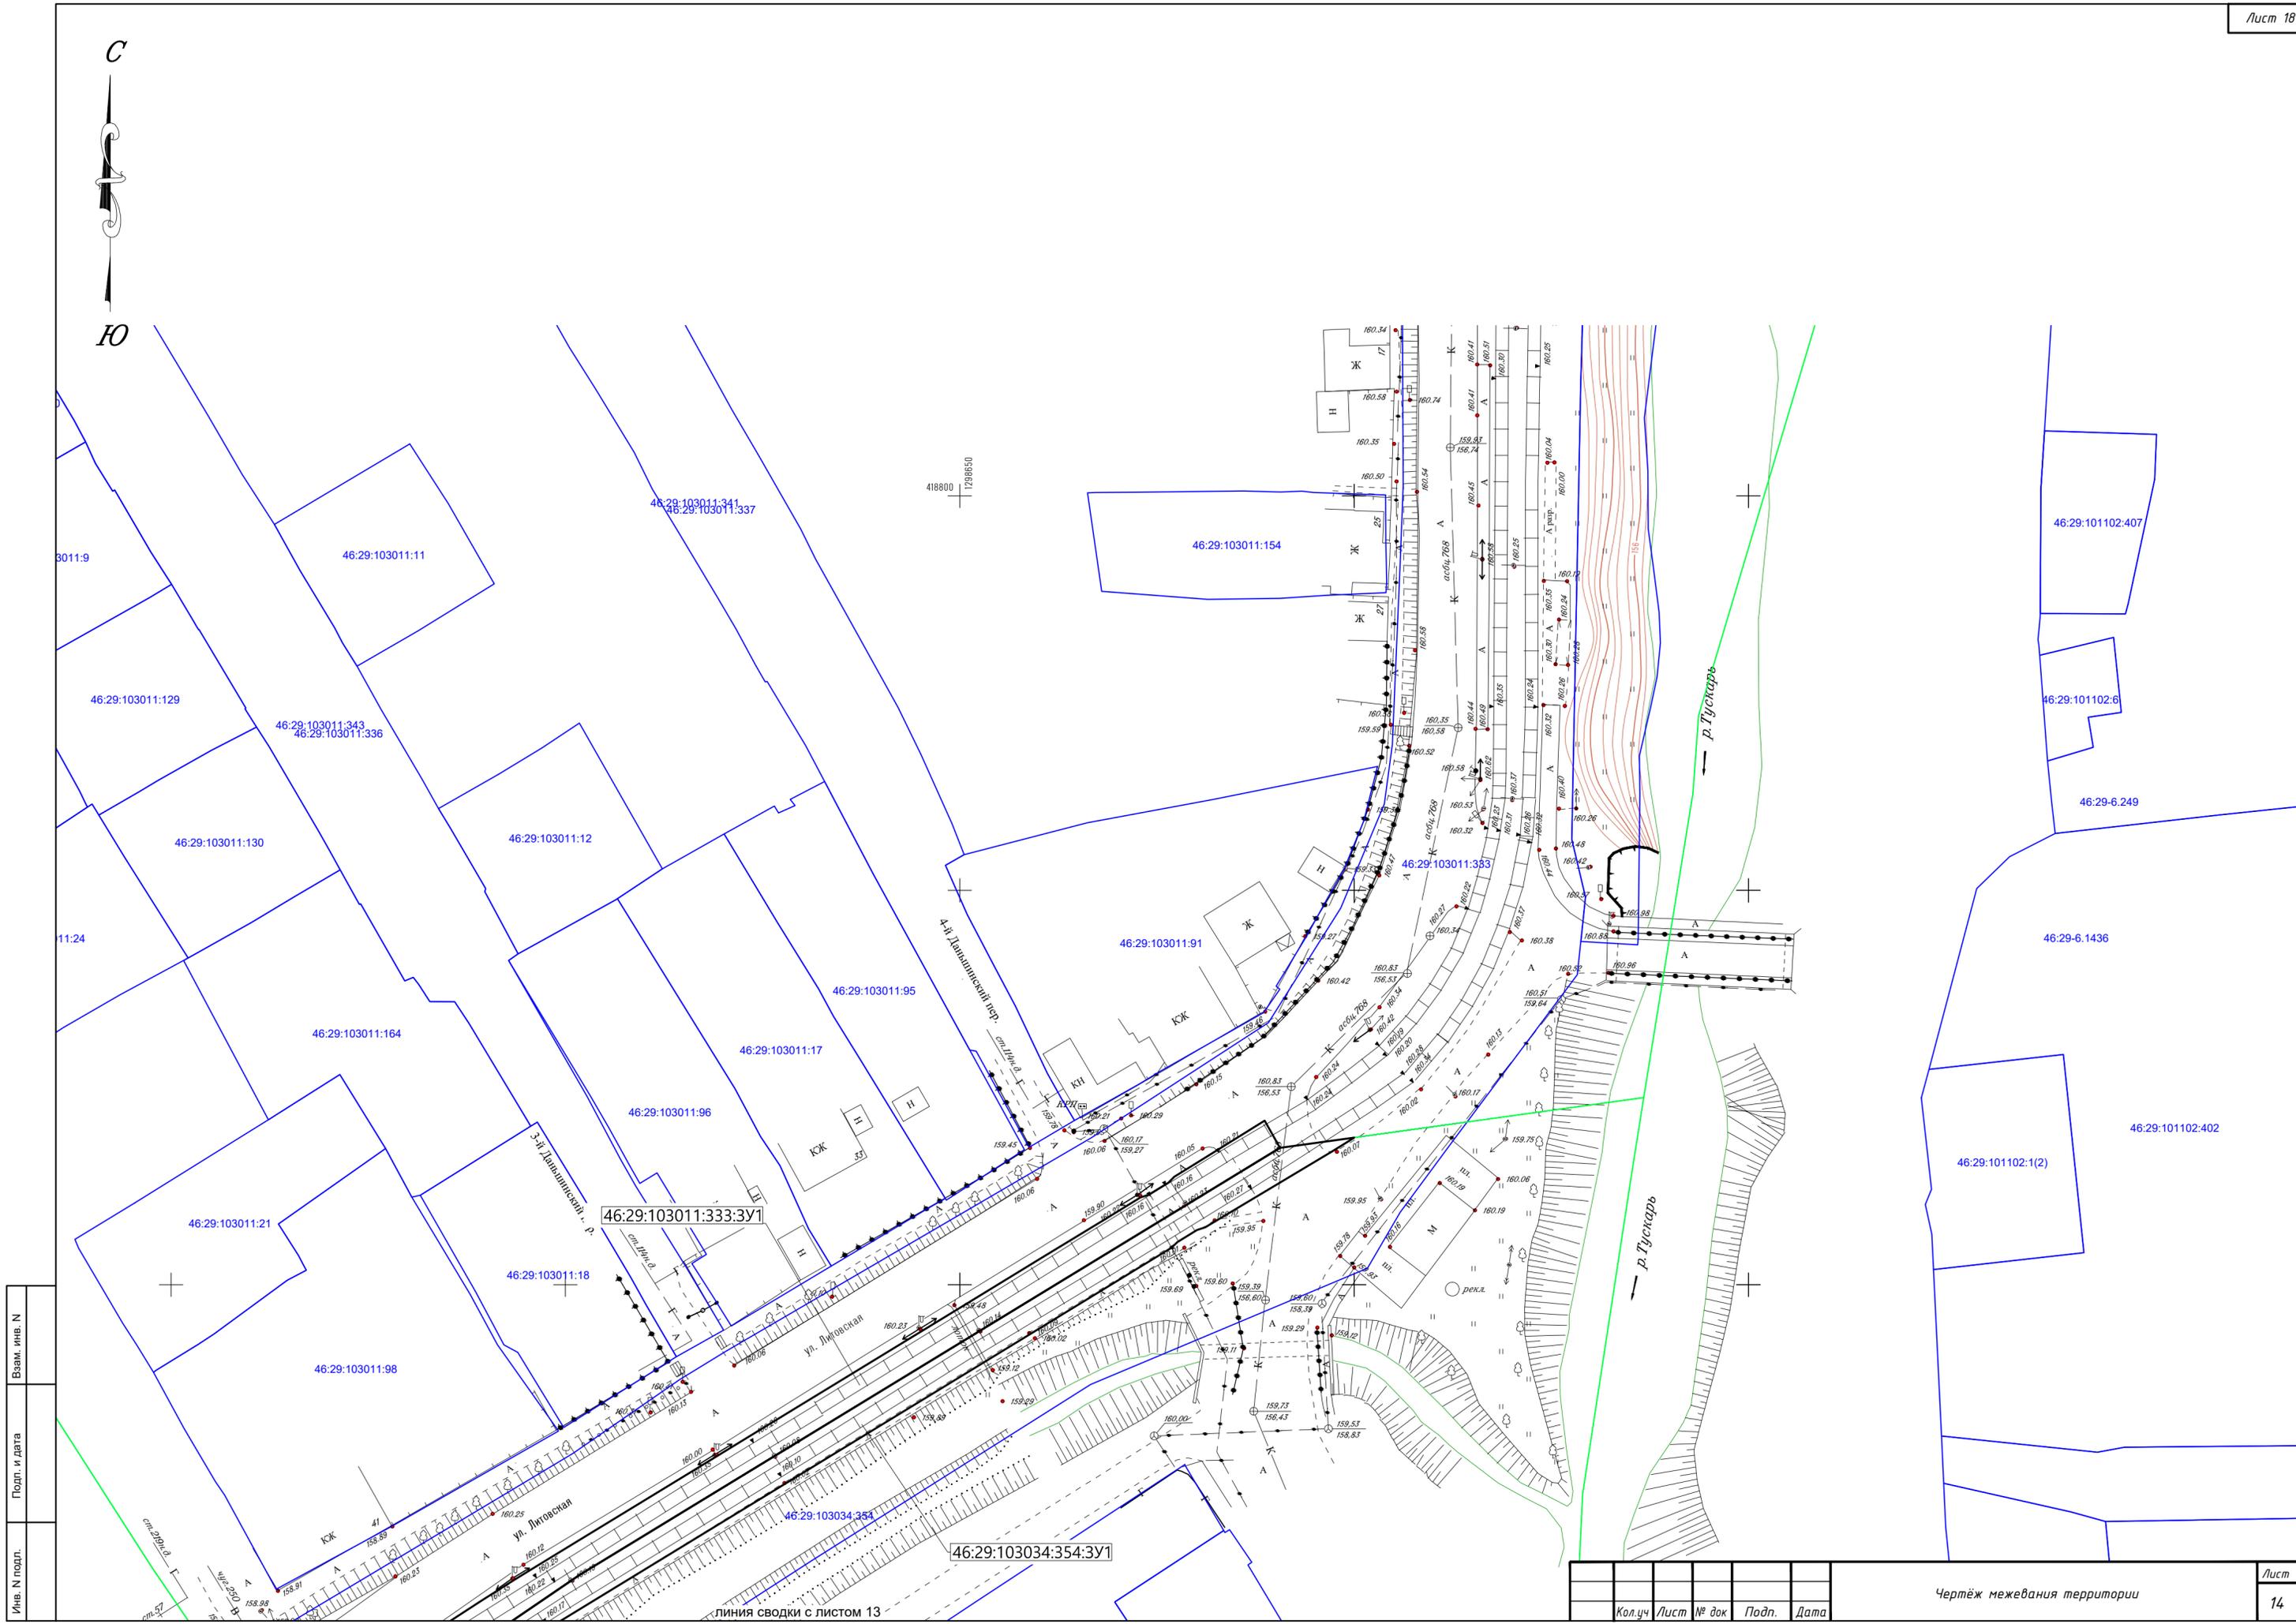

Инов. N подл.
Подп. и дата
Взам. инв. N

ЛИНИЯ СВОДКИ С ЛИСТОМ 13

Кол.уч	Лист	№ док	Подп.	Дата
--------	------	-------	-------	------

Чертеж межевания территории

*раздел 2 "Проект межевания территории.
Текстовая часть".*

№	условные номера образуемых земельных участков	номера характерных точек образуемых земельных участков	кадастровый номер земельного участка / квартала	Вид разрешенного использования земельного участка (части земельного участка) существующий	Категория земель	Планируемая категория земель образуемого земельного участка	Способ образования земельного участка	Адрес земельных участков	Площадь исходных земельных участков кв.м.	Площадь части образуемых земельных участков кв.м.	Площадь образуемых земельных участков кв.м.	
1	46:29:103026:3У1(1)	1-4	46:29:103026		Земли населённых пунктов	Земли населённых пунктов	образование из не разграниченных государственных земель	Курская область, г. Курск, ул. Дейнеки		1	2	
2	46:29:103026:3У1(2)	5-8	46:29:103026		Земли населённых пунктов	Земли населённых пунктов						
3	46:29:103026:3У2(1)	9-12	46:29:103026		Земли населённых пунктов	Земли населённых пунктов						
4	46:29:103026:3У2(2)	13-16	46:29:103026		Земли населённых пунктов	Земли населённых пунктов						
5	46:29:000000:5482(13):3У1	17-20	46:29:000000:5482(13)	Улично-дорожная сеть	Земли населённых пунктов	Земли населённых пунктов	раздел	Курская область, г. Курск, ул. Дейнеки	5357	3	3	
6	46:29:000000:4088:3У1	21-24	46:29:000000:4088	Для размещения и эксплуатации объектов автомобильного транспорта и объектов дорожного хозяйства	Земли населённых пунктов	Земли населённых пунктов	раздел	Курская область, г. Курск, ул. Дейнеки	1857	11	11	
7	46:29:103022:1838:3У1	25-28	46:29:103022:1838		Земли населённых пунктов	Земли населённых пунктов	раздел	Курская область, г. Курск, ул. Сумская	9014	139	139	
8	46:29:103023:473:3У1	29-32	46:29:103023:473		Земли населённых пунктов	Земли населённых пунктов	раздел	Курская область, г. Курск, ул. Сумская	5360	148	148	
9	46:29:103008:1258:3У1(1)	33-36	46:29:103008:1258		Земли населённых пунктов	Земли населённых пунктов	раздел	Курская область, г. Курск, ул. Сумская	8962	139	280	
10	46:29:103008:1258:3У1(2)	37-40	46:29:103008:1258	Земли населённых пунктов	Земли населённых пунктов	раздел	Курская область, г. Курск, ул. Сумская	8962	141			
11	46:29:103009:1383:3У1(1)	41-49	46:29:103009:1383	Для размещения и эксплуатации объектов автомобильного транспорта и объектов дорожного хозяйства	Земли населённых пунктов	Земли населённых пунктов	раздел	Курская область, г. Курск, ул. Литовская	3710	561	699	
12	46:29:103009:1383:3У1(2)	50-56	46:29:103009:1383		Земли населённых пунктов	Земли населённых пунктов	раздел		3710	138		
13	46:29:103030:1855:3У1(1)	57-69	46:29:103030:1855		Земли населённых пунктов	Земли населённых пунктов	раздел	Курская область, г. Курск, ул. Литовская	3303	625		753
14	46:29:103030:1855:3У1(2)	70-76	46:29:103030:1855		Земли населённых пунктов	Земли населённых пунктов	раздел		3303	128		
15	46:29:103030:20:3У1	77-80	46:29:103030:20	Для эксплуатации временного коммерческого киоска	Земли населённых пунктов	Земли населённых пунктов	раздел	Курская область, г. Курск	7	6	6	
16	46:29:103031:185:3У1	81-101	46:29:103031:185	Для размещения и эксплуатации объектов автомобильного транспорта и объектов дорожного хозяйства	Земли населённых пунктов	Земли населённых пунктов	раздел	Курская область, г. Курск, ул. Литовская	1578	361	361	
17	46:29:103031:186:3У1	102-129	46:29:103031:186		Земли населённых пунктов	Земли населённых пунктов	раздел		2605	550	550	
18	46:29:103031:187:3У1	130-141	46:29:103031:187		Земли населённых пунктов	Земли населённых пунктов	раздел		3215	758	758	
19	46:29:103032:487:3У1(1)	142-147	46:29:103032:487	Для размещения и эксплуатации объектов автомобильного транспорта и объектов дорожного хозяйства	Земли населённых пунктов	Земли населённых пунктов	раздел	Курская область, г. Курск, ул. Литовская	6104	20	1099	
20	46:29:103032:487:3У1(2)	148-155	46:29:103032:487		Земли населённых пунктов	Земли населённых пунктов	раздел		6104	823		
21	46:29:103032:487:3У1(3)	156-169	46:29:103032:487		Земли населённых пунктов	Земли населённых пунктов	раздел		6104	256		
22	46:29:103032:488:3У1	170-188	46:29:103032:488	Для размещения и эксплуатации объектов автомобильного транспорта и объектов дорожного хозяйства	Земли населённых пунктов	Земли населённых пунктов	раздел	Курская область, г. Курск, ул. Литовская	2829	578	578	
23	46:29:103033:155:3У1(1)	189-205	46:29:103033:155		Земли населённых пунктов	Земли населённых пунктов	раздел		4903	919	983	
24	46:29:103033:155:3У1(2)	206-213	46:29:103033:155	Земли населённых пунктов	Земли населённых пунктов	раздел	4903	64				
25	46:29:103034:353:3У1	214-257	46:29:103034:353	Для размещения и эксплуатации объектов автомобильного транспорта и объектов дорожного хозяйства	Земли населённых пунктов	Земли населённых пунктов	раздел	Курская область, г. Курск, ул. Литовская	3381	830	830	
26	46:29:103034:354:3У1	258-279	46:29:103034:354		Земли населённых пунктов	Земли населённых пунктов	раздел		2490	551	551	
27	46:29:103009:1384:3У1(1)	280-329	46:29:103009:1384	Для размещения и эксплуатации объектов автомобильного транспорта и объектов дорожного хозяйства	Земли населённых пунктов	Земли населённых пунктов	раздел	Курская область, г. Курск, ул. Литовская	12608	1499	2461	
28	46:29:103009:1384:3У1(2)	330-338	46:29:103009:1384		Земли населённых пунктов	Земли населённых пунктов	раздел		12608	710		
29	46:29:103009:1384:3У1(3)	339-348	46:29:103009:1384		Земли населённых пунктов	Земли населённых пунктов	раздел		12608	252		
30	46:29:103010:599:3У1(1)	349-374	46:29:103010:599	Для размещения и эксплуатации объектов автомобильного транспорта и объектов дорожного хозяйства	Земли населённых пунктов	Земли населённых пунктов	раздел	Курская область, г. Курск, ул. Литовская	9640	1338	2221	
31	46:29:103010:599:3У1(2)	375-410	46:29:103010:599		Земли населённых пунктов	Земли населённых пунктов	раздел		9640	883		
32	46:29:103011:333:3У1	411-439	46:29:103011:333		Земли населённых пунктов	Земли населённых пунктов	раздел		6764	579		579
33	46:29:000000:4088/чзу1(1)	440-443	46:29:000000:4088	Для размещения и эксплуатации объектов автомобильного транспорта и объектов дорожного хозяйства	Земли населённых пунктов	Земли населённых пунктов	образование части земельного участка	Курская область, г. Курск, ул. Дейнеки	1857	64	353	
34	46:29:000000:4088/чзу1(2)	444-447	46:29:000000:4088		Земли населённых пунктов	Земли населённых пунктов			1857	88		
35	46:29:000000:4088/чзу1(3)	448-454	46:29:000000:4088		Земли населённых пунктов	Земли населённых пунктов			1857	201		
36	46:29:000000:5591/чзу1	455-461	46:29:000000:5591	Земельные участки (территории) общего пользования	Земли населённых пунктов	Земли населённых пунктов	образование части земельного участка	Курская область, г. Курск, пл. Комарова	2807	223	223	
37	46:29:000000:5588/чзу1(1)	462-466	46:29:000000:5588	Земельные участки (территории) общего пользования	Земли населённых пунктов	Земли населённых пунктов	образование части земельного участка	Курская область, г. Курск, ул. Дейнеки	7540	50	403	
38	46:29:000000:5588/чзу1(2)	467-472	46:29:000000:5588		Земли населённых пунктов	Земли населённых пунктов			7540	169		
39	46:29:000000:5588/чзу1(3)	473-477	46:29:000000:5588		Земли населённых пунктов	Земли населённых пунктов			7540	184		
40	46:29:000000:5360/чзу1(1)	478-481	46:29:000000:5360	Земельные участки (территории) общего пользования	Земли населённых пунктов	Земли населённых пунктов	образование части земельного участка	Курская область, г. Курск, ул. Дейнеки	14553	8	42	
41	46:29:000000:5360/чзу1(2)	482-486	46:29:000000:5360		Земли населённых пунктов	Земли населённых пунктов			14553	34		
42	46:29:103021:3556/чзу1	487-499	46:29:103021:3556	Для размещения и эксплуатации объектов автомобильного транспорта и объектов дорожного хозяйства	Земли населённых пунктов	Земли населённых пунктов	образование части земельного участка	Курская область, г. Курск, ул. Дейнеки	74	17	17	
43	46:29:103021:3436/чзу1	500-515	46:29:103021:3436		Земли населённых пунктов	Земли населённых пунктов			1698	242	242	
44	46:29:103006:1376/чзу1	516-529	46:29:103006:1376		Земли населённых пунктов	Земли населённых пунктов			9136	1017	1017	
45	46:29:103007:1432/чзу1	530-535	46:29:103007:1432	Для размещения и эксплуатации объектов автомобильного транспорта и объектов дорожного хозяйства	Земли населённых пунктов	Земли населённых пунктов	образование части земельного участка	Курская область, г. Курск, ул. Сумская	5824	1650	1650	
46	46:29:103022:1838/чзу1	536-556	46:29:103022:1838		Земли населённых пунктов	Земли населённых пунктов			9014	2902	2902	
47	46:29:103023:474/чзу1	557-562	46:29:103023:474		Земли населённых пунктов	Земли населённых пунктов			3503	1183	1183	
48	46:29:103023:473/чзу1	563-575	46:29:103023:473		Земли населённых пунктов	Земли населённых пунктов			5360	1417	1417	
49	46:29:103008:1258/чзу1	576-591	46:29:103008:1258	Для размещения и эксплуатации объектов автомобильного транспорта и объектов дорожного хозяйства	Земли населённых пунктов	Земли населённых пунктов	образование части земельного участка	Курская область, г. Курск, ул. Сумская	8962	3153	3153	
50	46:29:103009:1383/чзу1	592-595	46:29:103009:1383		Земли населённых пунктов	Земли населённых пунктов			Курская область, г. Курск, ул. Литовская	3710	52	52
51	46:29:103030:1855/чзу1	596-599	46:29:103030:1855		Земли населённых пунктов	Земли населённых пунктов				3303	50	50
52	46:29:103032:487/чзу1(1)	600-603	46:29:103032:487	Для размещения и эксплуатации объектов автомобильного транспорта и объектов дорожного хозяйства	Земли населённых пунктов	Земли населённых пунктов	образование части земельного участка	Курская область, г. Курск, ул. Литовская	6104	63	152	
53	46:29:103032:487/чзу1(2)	604-608	46:29:103032:487		Земли населённых пунктов	Земли населённых пунктов			6104	89	152	

105	46:29:103022:1838/чзу2(1)	910-913	46:29:103022:1838	Для размещения и эксплуатации объектов автомобильного транспорта и объектов дорожного хозяйства	Земли населённых пунктов	Земли населённых пунктов	образование части земельного участка	Курская область, г. Курск, ул.Сумская	9014	0,22	2
106	46:29:103022:1838/чзу2(2)	914-917	46:29:103022:1838		Земли населённых пунктов	Земли населённых пунктов		Курская область, г. Курск, ул.Сумская	9014	0,22	
107	46:29:103022:1838/чзу2(3)	918-921	46:29:103022:1838		Земли населённых пунктов	Земли населённых пунктов		Курская область, г. Курск, ул.Сумская	9014	0,22	
108	46:29:103022:1838/чзу2(4)	922-925	46:29:103022:1838		Земли населённых пунктов	Земли населённых пунктов		Курская область, г. Курск, ул.Сумская	9014	0,22	
109	46:29:103022:1838/чзу2(5)	926-929	46:29:103022:1838		Земли населённых пунктов	Земли населённых пунктов		Курская область, г. Курск, ул.Сумская	9014	0,22	
110	46:29:103022:1838/чзу2(6)	930-933	46:29:103022:1838		Земли населённых пунктов	Земли населённых пунктов		Курская область, г. Курск, ул.Сумская	9014	0,22	
111	46:29:103022:1838/чзу2(7)	934-937	46:29:103022:1838		Земли населённых пунктов	Земли населённых пунктов		Курская область, г. Курск, ул.Сумская	9014	0,22	
112	46:29:103022:1838/чзу2(8)	938-941	46:29:103022:1838		Земли населённых пунктов	Земли населённых пунктов		Курская область, г. Курск, ул.Сумская	9014	0,22	
113	46:29:103023:473/чзу2(1)	982-985	46:29:103023:473	Для размещения и эксплуатации объектов автомобильного транспорта и объектов дорожного хозяйства	Земли населённых пунктов	Земли населённых пунктов	образование части земельного участка	Курская область, г. Курск, ул.Сумская	5360	0,22	1
114	46:29:103023:473/чзу2(2)	986-989	46:29:103023:473		Земли населённых пунктов	Земли населённых пунктов		Курская область, г. Курск, ул.Сумская	5360	0,22	
115	46:29:103023:473/чзу2(3)	990-991	46:29:103023:473		Земли населённых пунктов	Земли населённых пунктов		Курская область, г. Курск, ул.Сумская	5360	0,22	

Инв. N подл.	Подп. и дата	Взам. инв. N

Образуемые земельные участки относятся к территории общего пользования. Запрашиваемый вид разрешенного использования: улично-дорожная сеть.

№	условный номер	кадастровый номер земельного участка / квартала	Вид разрешенного использования земельного участка (части земельного участка) существующий	Категория земель	Адрес земельных участков	Площадь части образуемых сервитутов кв.м.	Площадь образуемых сервитутов кв.м.
1	Сервитут 1	46:29:000000:4088	Для размещения и эксплуатации объектов автомобильного транспорта и объектов дорожного хозяйства	Земли населенных пунктов	Курская область, г. Курск, ул. Дейнеки	64	64
2	Сервитут 2	46:29:000000:4088	Для размещения и эксплуатации объектов автомобильного транспорта и объектов дорожного хозяйства	Земли населенных пунктов	Курская область, г. Курск, ул. Дейнеки	88	88
3	Сервитут 3	46:29:000000:5591	Земельные участки (территории) общего пользования	Земли населенных пунктов	Курская область, г. Курск, ул. Дейнеки	223	424
4		46:29:000000:4088	Для размещения и эксплуатации объектов автомобильного транспорта и объектов дорожного хозяйства	Земли населенных пунктов	Курская область, г. Курск, ул. Дейнеки	201	
5	Сервитут 4	46:29:000000:5588	Земельные участки (территории) общего пользования	Земли населенных пунктов	Курская область, г. Курск, ул. Дейнеки	50	58
6		46:29:000000:5360	Для размещения и эксплуатации объектов автомобильного транспорта и объектов дорожного хозяйства	Земли населенных пунктов	Курская область, г. Курск, ул. Дейнеки	8	
7	Сервитут 5	46:29:000000:5588	Земельные участки (территории) общего пользования	Земли населенных пунктов	Курская область, г. Курск, ул. Дейнеки	169	203
8		46:29:000000:5360	Для размещения и эксплуатации объектов автомобильного транспорта и объектов дорожного хозяйства	Земли населенных пунктов	Курская область, г. Курск, ул. Дейнеки	34	
9	Сервитут 6	46:29:000000:5588	Земельные участки (территории) общего пользования	Земли населенных пунктов	Курская область, г. Курск, ул. Дейнеки	184	184
10	Сервитут 7	46:29:103021:3556	Для размещения и эксплуатации объектов автомобильного транспорта и объектов дорожного хозяйства	Земли населенных пунктов	Курская область, г. Курск, ул. Сумская	17	11579
11		46:29:103021:3436		Земли населенных пунктов	Курская область, г. Курск, ул. Сумская	242	
12		46:29:103006:1376		Земли населенных пунктов	Курская область, г. Курск, ул. Сумская	1017	
13		46:29:103022:1838		Земли населенных пунктов	Курская область, г. Курск, ул. Сумская	2902	
14		46:29:103007:1432		Земли населенных пунктов	Курская область, г. Курск, ул. Сумская	1650	
15		46:29:103023:474		Земли населенных пунктов	Курская область, г. Курск, ул. Сумская	1183	
16		46:29:103023:473		Земли населенных пунктов	Курская область, г. Курск, ул. Сумская	1416	
17	46:29:103008:1258	Земли населенных пунктов	Курская область, г. Курск, ул. Сумская	3152			
18	Сервитут 8	46:29:103009:1383	Для размещения и эксплуатации объектов автомобильного транспорта и объектов дорожного хозяйства	Земли населенных пунктов	Курская область, г. Курск, ул. Литовская	52	102
19		46:29:103030:1855	Для размещения и эксплуатации объектов автомобильного транспорта и объектов дорожного хозяйства	Земли населенных пунктов	Курская область, г. Курск, ул. Литовская	50	
20	Сервитут 9	46:29:103009:1384	Для размещения и эксплуатации объектов автомобильного транспорта и объектов дорожного хозяйства	Земли населенных пунктов	Курская область, г. Курск, ул. Литовская	57	120
21		46:29:103032:487	Для размещения и эксплуатации объектов автомобильного транспорта и объектов дорожного хозяйства	Земли населенных пунктов	Курская область, г. Курск, ул. Литовская	63	
22	Сервитут 10	46:29:103009:1384	Для размещения и эксплуатации объектов автомобильного транспорта и объектов дорожного хозяйства	Земли населенных пунктов	Курская область, г. Курск, ул. Литовская	82	171
23		46:29:103032:487	Для размещения и эксплуатации объектов автомобильного транспорта и объектов дорожного хозяйства	Земли населенных пунктов	Курская область, г. Курск, ул. Литовская	89	
24	Сервитут 11	46:29:103010:599	Для размещения и эксплуатации объектов автомобильного транспорта и объектов дорожного хозяйства	Земли населенных пунктов	Курская область, г. Курск, ул. Литовская	63	108
25		46:29:103033:155	Для размещения и эксплуатации объектов автомобильного транспорта и объектов дорожного хозяйства	Земли населенных пунктов	Курская область, г. Курск, ул. Литовская	45	
26	Сервитут 12	46:29:103026:300	Земельные участки (территории) общего пользования	Земли населенных пунктов	Курская область, г. Курск, ул. Малышева	1	23
27		46:29:000000:5482	Улично-дорожная сеть	Земли населенных пунктов	Курская область, г. Курск, ул. Дейнеки	3	
28		46:29:103021:3436	Для размещения и эксплуатации объектов автомобильного транспорта и объектов дорожного хозяйства	Земли населенных пунктов	Курская область, г. Курск, ул. Сумская	1	
29		46:29:103030:1858	Для размещения и эксплуатации объектов автомобильного транспорта и объектов дорожного хозяйства	Земли населенных пунктов	Курская область, г. Курск, ул.Энгельса	2	
30		46:29:000000:5360	Земельные участки (территории) общего пользования	Земли населенных пунктов	Курская область, г. Курск, ул. Дейнеки	4	
31		46:29:000000:5588	Земельные участки (территории) общего пользования	Земли населенных пунктов	Курская область, г. Курск, ул. Дейнеки	1	
32		46:29:000000:4069	Для размещения и эксплуатации объектов автомобильного транспорта и объектов дорожного хозяйства	Земли населенных пунктов	Курская область, г. Курск, ул. Дейнеки	1	
33		46:29:103006:1376		Земли населенных пунктов	Курская область, г. Курск, ул. Сумская	2	
34		46:29:103007:1432		Земли населенных пунктов	Курская область, г. Курск, ул. Сумская	2	
35		46:29:103008:1258		Земли населенных пунктов	Курская область, г. Курск, ул. Сумская	3	
36		46:29:103022:1838		Земли населенных пунктов	Курская область, г. Курск, ул. Сумская	2	
37	46:29:103023:473	Земли населенных пунктов	Курская область, г. Курск, ул. Сумская	1			

Взам. инб. N

Подп. и дата

Инб. N подл.

*Сведения о границах территории, применительно к которой
осуществляется подготовка проекта межевания*

*2.2 Перечень координат характерных точек образуемых
земельных участков (МСК 46)*

46:29:103026:3У1 (многоконтурный - 2 контур)			
N	X	Y	
1	417630.13	1295672.29	
2	417629.78	1295673.16	
3	417630.71	1295673.53	
4	417631.06	1295672.67	
5	417663.23	1295686.48	
6	417664.16	1295686.85	
7	417664.50	1295685.99	
8	417663.56	1295685.62	

46:29:103026:3У2 (многоконтурный - 2 контур)			
N	X	Y	
9	417390.05	1295522.04	
10	417390.75	1295522.04	
11	417390.75	1295522.74	
12	417390.05	1295522.74	

46:29:103030:1855:3У1 (многоконтурный - 2 контур)			
N	X	Y	
13	417668.31	1295685.58	
14	417668.97	1295685.83	
15	417668.72	1295686.49	
16	417668.06	1295686.24	

46:29:000000:5482(13):3У1			
N	X	Y	
17	417393.57	1295558.74	
18	417392.08	1295558.94	
19	417392.32	1295560.89	
20	417393.83	1295560.69	

46:29:000000:4088:3У1			
N	X	Y	
21	417660.57	1295695.93	
22	417626.91	1295683.16	
23	417659.42	1295696.11	
24	417660.35	1295696.48	

46:29:103022:1838:3У1			
N	X	Y	
25	418254.55	1296517.36	
26	418249.58	1296515.37	
27	418239.90	1296539.50	
28	418244.86	1296541.49	

46:29:103023:473:3У1			
N	X	Y	
29	418067.11	1296981.36	
30	418061.87	1296979.26	
31	418052.12	1297003.37	
32	418057.42	1297005.49	

46:29:103008:1258:3У1 (многоконтурный - 2 контур)			
N	X	Y	
33	418243.12	1296586.21	
34	418248.09	1296588.19	
35	418238.46	1296612.34	
36	418233.49	1296610.36	

37	418072.50	1297009.21	
38	418077.62	1297011.26	
39	418067.93	1297035.39	
40	418062.98	1297033.41	

46:29:103009:1383:3У1 (многоконтурный - 2 контур)			
N	X	Y	
41	417953.83	1297316.86	
42	417957.81	1297317.23	
43	417955.02	1297347.11	
44	417951.04	1297346.74	
45	417942.26	1297440.96	
46	417941.97	1297441.97	
47	417938.35	1297442.24	
48	417950.75	1297315.53	
49	417953.91	1297315.98	

50	417940.43	1297460.67	
51	417937.61	1297490.90	
52	417937.60	1297490.99	
53	417933.47	1297492.14	
54	417936.99	1297456.20	
55	417940.59	1297456.73	
56	417940.32	1297459.64	

46:29:103030:1855:3У1 (многоконтурный - 2 контур)			
N	X	Y	
57	417946.47	1297314.92	
58	417950.75	1297315.53	
59	417938.35	1297442.24	
60	417934.90	1297441.25	
61	417934.80	1297440.24	
62	417943.57	1297346.04	
63	417939.59	1297345.67	
64	417940.44	1297336.55	
65	417942.59	1297336.89	
66	417943.07	1297334.38	
67	417940.68	1297333.94	
68	417942.37	1297315.80	
69	417946.36	1297316.17	

70	417932.96	1297459.95	
71	417933.25	1297458.99	
72	417933.55	1297455.77	
73	417936.99	1297456.20	
74	417933.47	1297492.14	
75	417930.05	1297491.21	
76	417930.06	1297491.10	

46:29:103030:20:3У1			
N	X	Y	
77	417940.68	1297333.94	
78	417940.44	1297336.55	
79	417942.59	1297336.89	
80	417943.07	1297334.38	

46:29:103031:185:3У1			
N	X	Y	
81	417934.26	1297586.83	
82	417933.66	1297583.54	
83	417932.86	1297578.72	
84	417931.69	1297570.71	
85	417931.04	1297565.58	
86	417930.14	1297557.23	
87	417929.70	1297552.30	
88	417929.29	1297546.67	
89	417928.92	1297540.08	
90	417928.68	1297533.61	
91	417928.56	1297527.81	
92	417928.56	1297520.15	
93	417928.65	1297515.10	
94	417928.87	1297508.53	

95	417929.30	1297500.65	
96	417929.79	1297494.13	
97	417930.05	1297491.21	
98	417933.47	1297492.14	
99	417931.78	1297526.64	
100	417934.37	1297561.81	
101	417938.26	1297586.55	

46:29:103031:186:3У1			
N	X	Y	
102	417992.32	1297717.85	
103	417969.58	1297675.22	
104	417969.32	1297674.22	
105	417968.78	1297673.21	
106	417966.51	1297668.92	
107	417965.83	1297668.15	
108	417954.33	1297646.53	
109	417952.59	1297643.18	
110	417950.94	1297639.84	
111	417948.69	1297635.00	
112	417946.96	1297631.01	
113	417946.05	1297628.82	
114	417944.90	1297625.93	
115	417943.45	1297622.06	
116	417942.06	1297618.09	
117	417940.31	1297612.67	
118	417939.21	1297608.89	
119	417938.25	1297605.37	
120	417937.34	1297601.80	
121	417936.10	1297596.30	
122	417935.03	1297591.03	
123	417934.26	1297586.83	
124	417938.26	1297586.55	
125	417938.80	1297589.97	
126	417944.85	1297613.68	
127	417953.73	1297635.22	
128	417983.82	1297695.97	
129	417995.27	1297716.48	

46:29:103031:187:3У1			
N	X	Y	
130	417995.27	1297716.48	
131	418005.84	1297735.41	
132	418044.48	1297807.37	
133	418074.33	1297863.68	
134	418069.57	1297863.31	
135	418055.99	1297837.77	
136	418055.71	1297836.72	
137	418054.08	1297833.67	
138	418050.33	1297835.64	
139	418036.26	1297809.17	
140	418039.97	1297807.20	
141	417992.32	1297717.85	

46:29:103032:487:3У1 (многоконтурный - 3 контур)			
N	X	Y	
142	418073.05	1297869.34	
143	418070.72	1297864.97	
144	418070.04	1297864.20	
145	418069.57	1297863.31	
146	418074.33	1297863.68	
147	418076.00	1297866.81	
148	418176.26	1298063.48	
149	418175.55	1298062.68	
150	418083.65	1297889.80	
151	418083.39	1297888.81	
152	418080.46	1297883.29	

153	418084.19	1297882.20	
154	418121.76	1297952.74	
155	418180.31	1298063.33	
156	418191.61	1298084.46	
157	418214.09	1298126.51	
158	418211.02	1298128.25	
159	418207.90	1298122.50	
160	418207.62	1298121.48	
161	418207.40	1298121.08	
162	418204.99	1298122.39	
163	418201.18	1298115.36	
164	418199.64	1298116.19	
165	418197.25	1298111.80	
166	418198.79	1298110.96	
167	418190.68	1298096.02	
168	418193.13	1298094.69	
169	418188.45	1298086.03	

46:29:103032:488:3У1			
N	X	Y	
170	418287.34	1298252.41	
171	418286.57	1298251.47	
172	418281.87	1298245.46	
173	418277.38	1298239.54	
174	418274.14	1298235.16	
175	418271.11	1298230.97	
176	418268.17	1298226.81	
177	418265.31	1298222.68	
178	418261.45	1298216.97	
179	418256.35	1298209.14	
180	418250.65	1298199.99	
181	418245.23	1298190.87	
182	418240.27	1298182.11	
183	418238.27	1298178.47	
184	418211.02	1298128.25	
185	418214.09	1298126.51	
186	418259.93	1298208.15	
187	418277.48	1298233.42	
188	418290.54	1298249.91	

46:29:103033:155:3У1 (многоконтурный - 2 контур)			
N	X	Y	
189	418435.74	1298419.74	
190	418434.62	1298418.56	
191	418433.80	1298417.93	
192	418396.37	1298375.91	
193	418395.88	1298375.00	
194	418395.22	1298374.25	
195	418389.21	1298367.55	
196	418387.93	1298368.69	
197	418368.64	1298347.04	
198	418369.89	1298345.92	
199	418304.61	1298272.90	
200	418297.48	1298264.71	
201	418291.56	1298257.64	
202	418287.34	1298252.41	
203	418290.54	1298249.91	
204	418353.44	1298322.04	
205	418438.73	1298417.77	

206	418448.89	1298428.50	
207	418460.21	1298439.82	
208	418457.04	1298441.62	
209	418455.68	1298440.44	
210	418451.69	1298436.80	
211	418451.09	1298435.97	
212	418444.13	1298428.60	
213	418446.02	1298428.06	

46:29:103034:353:3У1			
N	X	Y	
214	418634.59	1298567.28	
215	418632.11	1298564.27	
216	418628.66	1298560.22	
217	418624.74	129	

46:29:103009:1384:3У1 (многоконтурный - 3 контура)		
N	X	Y
280	418076.00	1297866.81
281	418074.33	1297863.68
282	418044.48	1297807.37
283	418005.84	1297735.41
284	417983.82	1297695.97
285	417953.73	1297635.22
286	417944.85	1297613.68
287	417938.80	1297589.97
288	417938.26	1297586.55
289	417934.37	1297561.81
290	417931.78	1297526.64
291	417933.47	1297492.14
292	417937.60	1297490.99
293	417936.88	1297500.06
294	417936.48	1297507.14
295	417936.22	1297514.43
296	417936.11	1297524.66
297	417936.23	1297532.59
298	417936.56	1297540.93
299	417936.99	1297547.92
300	417937.88	1297558.31
301	417939.05	1297568.33
302	417939.99	1297575.03
303	417941.85	1297586.16
304	417943.59	1297594.98
305	417945.16	1297601.80
306	417946.51	1297606.88
307	417948.26	1297612.72
308	417950.12	1297618.25
309	417952.82	1297625.43
310	417955.08	1297630.83
311	417957.62	1297636.37
312	417961.17	1297643.42
313	417972.45	1297664.63
314	417972.71	1297665.63
315	417974.94	1297669.84
316	417975.52	1297670.92
317	417976.20	1297671.69
318	418046.18	1297803.33
319	418046.46	1297804.39
320	418049.24	1297809.63
321	418050.10	1297809.17
322	418059.90	1297827.74
323	418059.10	1297828.17
324	418061.90	1297833.43
325	418062.61	1297834.24
326	418076.67	1297860.67
327	418076.92	1297861.67
328	418077.34	1297862.45
329	418078.69	1297865.01
330	418180.31	1298063.33
331	418121.76	1297952.74
332	418084.19	1297882.20
333	418087.24	1297881.08
334	418089.59	1297885.51
335	418090.28	1297886.28
336	418182.17	1298059.14
337	418182.42	1298060.14
338	418183.59	1298062.29
339	418194.91	1298083.22
340	418199.54	1298091.78
341	418201.91	1298090.50
342	418215.74	1298115.99
343	418213.33	1298117.29
344	418213.79	1298118.14
345	418214.49	1298118.92
346	418217.57	1298124.61
347	418214.09	1298126.51
348	418191.61	1298084.46

46:29:103010:599:3У1 (многоконтурный - 2 контура)		
N	X	Y
349	418438.73	1298417.77
350	418353.44	1298322.04
351	418290.54	1298249.91
352	418277.48	1298233.42
353	418259.93	1298208.15
354	418214.09	1298126.51
355	418217.57	1298124.61
356	418244.66	1298174.52
357	418252.82	1298188.98
358	418256.62	1298195.34
359	418261.02	1298202.45
360	418268.29	1298213.65
361	418279.99	1298230.42
362	418289.22	1298242.67
363	418293.67	1298248.31
364	418300.31	1298256.42
365	418310.50	1298268.23
366	418375.23	1298341.17
367	418376.48	1298340.06
368	418395.77	1298361.71
369	418394.48	1298362.85
370	418401.09	1298370.30
371	418401.96	1298370.91
372	418439.40	1298412.94
373	418439.93	1298413.83
374	418439.42	1298416.75
375	418455.11	1298429.88
376	418456.00	1298430.76
377	418456.88	1298431.31
378	418461.56	1298435.55
379	418473.97	1298445.58
380	418482.92	1298451.85
381	418489.88	1298456.25
382	418497.01	1298460.35
383	418503.01	1298463.50
384	418511.61	1298467.83
385	418521.85	1298472.99
386	418532.20	1298478.21
387	418541.91	1298483.09
388	418551.39	1298488.09
389	418557.04	1298491.26
390	418562.36	1298494.41
391	418567.33	1298497.48
392	418572.39	1298500.75
393	418576.78	1298503.71
394	418580.90	1298506.58
395	418586.24	1298510.46
396	418590.42	1298513.63
397	418597.94	1298519.62
398	418602.84	1298523.74
399	418607.23	1298527.59
400	418622.52	1298542.25
401	418629.08	1298549.21
402	418636.71	1298557.90
403	418641.27	1298563.44
404	418638.27	1298565.25
405	418608.14	1298533.48
406	418575.83	1298507.17
407	418550.06	1298491.35
408	418482.02	1298456.31
409	418460.21	1298439.82
410	418448.89	1298428.50
46:29:103011:333:3У1		
N	X	Y
411	418717.36	1298690.60
412	418663.22	1298601.79
413	418638.27	1298565.25
414	418641.27	1298563.44
415	418641.37	1298563.56
416	418645.48	1298568.78
417	418645.94	1298569.71

418	418647.61	1298571.93
419	418648.38	1298572.63
420	418651.46	1298576.84
421	418654.57	1298581.27
422	418657.10	1298584.99
423	418659.93	1298589.31
424	418662.47	1298593.33
425	418663.76	1298595.42
426	418667.68	1298601.84
427	418675.77	1298615.10
428	418681.02	1298623.70
429	418687.41	1298634.17
430	418697.83	1298651.23
431	418703.33	1298660.24
432	418708.33	1298668.44
433	418711.07	1298672.92
434	418711.41	1298673.95
435	418712.93	1298676.44
436	418713.69	1298677.22
437	418715.48	1298680.09
438	418718.99	1298685.73
439	418720.80	1298688.65
46:29:000000:4088/чзУ1 (многоконтурный - 3 контура)		
N	X	Y
440	417510.64	1295626.24
441	417506.60	1295635.25
442	417512.92	1295637.77
443	417516.34	1295628.50
444	417583.17	1295665.74
445	417592.80	1295669.57
446	417595.77	1295661.99
447	417586.25	1295657.62
448	417697.14	1295711.13
449	417700.57	1295703.04
450	417681.86	1295695.84
451	417675.76	1295701.69
452	417660.57	1295695.93
453	417660.35	1295696.48
454	417675.58	1295702.55
46:29:000000:5591/чзУ1		
N	X	Y
455	417683.30	1295694.47
456	417681.86	1295695.84
457	417700.57	1295703.04
458	417697.14	1295711.13
459	417714.06	1295717.86
460	417717.77	1295709.61
461	417718.21	1295708.37
46:29:000000:5588/чзУ1 (многоконтурный - 3 контура)		
N	X	Y
462	417865.41	1295768.55
463	417862.29	1295776.90
464	417867.53	1295778.98
465	417870.59	1295770.62
466	417870.59	1295770.62
467	418096.55	1295860.88
468	418096.39	1295860.82
469	418096.09	1295860.70
470	418078.47	1295853.70
471	418075.39	1295861.74
472	418093.69	1295869.03
473	418265.85	1295926.44
474	418264.17	1295933.04
475	418262.76	1295936.36
476	418278.77	1295942.73
477	418283.20	1295933.34

46:29:000000:5360/чзУ1 (многоконтурный - 2 контура)		
N	X	Y
478	417865.91	1295767.18
479	417865.40	1295768.54
480	417870.60	1295770.62
481	417871.09	1295769.24
482	418079.11	1295852.07
483	418078.48	1295853.70
484	418096.09	1295860.70
485	418096.56	1295860.88
486	418097.12	1295859.25
46:29:103021:3556/чзУ1		
N	X	Y
487	418434.25	1296004.55
488	418435.50	1296005.38
489	418436.63	1296006.01
490	418437.72	1296006.45
491	418438.78	1296006.91
492	418439.81	1296007.38
493	418440.81	1296007.86
494	418441.55	1296008.25
495	418443.92	1296002.21
496	418441.12	1296004.23
497	418439.49	1296004.93
498	418437.05	1296005.12
499	418434.66	1296004.72
46:29:103021:3436/чзУ1		
N	X	Y
500	418442.68	1296008.88
501	418445.58	1296011.05
502	418447.64	1296013.15
503	418448.85	1296014.89
504	418461.54	1296019.91
505	418463.26	1296015.69
506	418461.64	1296011.67
507	418459.06	1296007.57
508	418456.19	1296004.30
509	418452.37	1296001.16
510	418449.95	1295999.69
511	418448.15	1295998.77
512	418447.96	1295999.03
513	418446.34	1296000.49
514	418444.17	1296002.05
515	418441.70	1296008.32
46:29:103006:1376/чзУ1		
N	X	Y
516	418461.54	1296019.91
517	418446.27	1296059.16
518	418387.38	1296207.54
519	418390.94	1296208.91
520	418452.68	1296058.03
521	418453.60	1296058.41
522	418461.23	1296039.77
523	418463.06	1296035.00
524	418464.19	1296031.10
525	418464.69	1296028.19
526	418464.87	1296024.58
527	418464.51	1296020.40
528	418463.68	1296016.73
529	418463.26	1296015.69
46:29:103007:1432/чзУ1		
N	X	Y
530	418375.71	1296246.13
531	418390.94	1296208.91
532	418387.38	1296207.54
533	418242.75	1296565.72
534	418247.48	1296567.68
535	418368.82	1296263.19

46:29:103022:1838/чзУ1		
N	X	Y
536	418452.59	1296025.01
537	418452.58	1296028.79
538	418451.94	1296032.30
539	418450.91	1296035.46
540	418447.08	1296044.93
541	418443.29	1296054.19
542	418444.22	1296054.57
543	418367.24	1296242.69
544	418360.34	1296259.79
545	418257.26	1296518.45
546	418254.55	1296517.36
547	418244.8	

Инв. N подл. Подп. и дата. Взам. инв. N

46:29:103030:1855/чзy1		
N	X	Y
596	417934.90	1297441.25
597	417933.55	1297455.77
598	417936.99	1297456.20
599	417938.35	1297442.24

46:29:103032:487/чзy1 (многоконтурный - 2 контура)		
N	X	Y
600	418073.05	1297869.34
601	418076.00	1297866.81
602	418084.19	1297882.20
603	418080.46	1297883.29

46:29:103033:155/чзy1		
N	X	Y
609	418444.13	1298428.60
610	418435.74	1298419.74
611	418438.73	1298417.77
612	418443.30	1298422.91
613	418448.89	1298428.50
614	418446.02	1298428.06

46:29:103009:1384/чзy1 (многоконтурный - 2 контура)		
N	X	Y
615	418078.69	1297865.01
616	418087.24	1297881.08
617	418084.19	1297882.20
618	418076.00	1297866.81

46:29:103010:599/чзy1		
N	X	Y
624	418439.93	1298413.83
625	418444.93	1298419.47
626	418449.77	1298424.60
627	418455.11	1298429.88
628	418448.89	1298428.50
629	418443.30	1298422.91
630	418438.73	1298417.77
631	418439.42	1298416.75

46:29:10326:300(1)/чзy1 (многоконтурный - 2 контура)		
N	X	Y
632	417379.29	1295494.83
633	417380.00	1295494.83
634	417380.00	1295495.53
635	417379.29	1295495.53

46:29:000000:5482(14)/чзy1		
N	X	Y
640	417396.90	1295573.82
641	417396.90	1295574.82
642	417397.90	1295574.82
643	417397.90	1295573.82

46:29:000000:5482(9)/чзy1		
N	X	Y
644	418418.71	1295981.72
645	418418.71	1295982.72
646	418419.71	1295982.72
647	418419.71	1295981.72

46:29:103021:3436/чзy2		
N	X	Y
648	418450.49	1295986.00
649	418450.12	1295986.93
650	418451.05	1295987.29
651	418451.42	1295986.36

46:29:000000:5360/чзy2 (многоконтурный - 13 контуров)		
N	X	Y
656	417735.71	1295705.7
657	417736.18	1295705.7
658	417736.18	1295706.2
659	417735.71	1295706.2

46:29:000000:5588/чзy2		
N	X	Y
652	417951.87	1297250.25
653	417951.87	1297251.25
654	417952.87	1297251.25
655	417952.87	1297250.25

46:29:000000:4069/чзy1		
N	X	Y
660	417770.3	1295718.8
661	417770.77	1295718.8
662	417770.77	1295719.3
663	417770.3	1295719.3

46:29:103006:1376/чзy2 (многоконтурный - 7 контуров)		
N	X	Y
664	417802.06	1295731
665	417802.53	1295731
666	417802.53	1295731.5
667	417802.06	1295731.5

46:29:103008:1258/чзy2 (многоконтурный - 12 контуров)		
N	X	Y
668	417832.61	1295743.5
669	417833.08	1295743.5
670	417833.08	1295744
671	417832.61	1295744

46:29:000000:5360/чзy2 (многоконтурный - 13 контуров)		
N	X	Y
668	417832.61	1295743.5
669	417833.08	1295743.5
670	417833.08	1295744
671	417832.61	1295744

46:29:000000:4069/чзy1		
N	X	Y
664	417735.71	1295705.7
665	417736.18	1295705.7
668	417736.18	1295706.2
669	417735.71	1295706.2

46:29:103006:1376/чзy2 (многоконтурный - 7 контуров)		
N	X	Y
672	417863.61	1295754.8
673	417864.08	1295754.8
674	417864.08	1295755.3
675	417863.61	1295755.3

46:29:103008:1258/чзy2 (многоконтурный - 12 контуров)		
N	X	Y
676	418165.88	1296780.08
677	418166.35	1296780.08
678	418166.35	1296780.55
679	418165.88	1296780.55

46:29:103008:1258/чзy2 (многоконтурный - 12 контуров)		
N	X	Y
672	418165.88	1296780.08
677	418166.35	1296780.08
678	418166.35	1296780.55
679	418165.88	1296780.55

46:29:103008:1258/чзy2 (многоконтурный -		
---	--	--

2.3 Перечень координат характерных точек образуемого публичного сервитута (МСК 46)

Инв. N подл.	Подп. и дата	Взам. инв. N

Сервитут 1		
N	X	Y
1	417510.64	1295626.24
2	417506.60	1295635.25
3	417512.92	1295637.77
4	417516.34	1295628.50
Сервитут 2		
N	X	Y
1	417583.17	1295665.74
2	417592.80	1295669.57
3	417595.77	1295661.99
4	417586.25	1295657.62
Сервитут 3		
N	X	Y
1	417683.30	1295694.47
2	417681.86	1295695.84
3	417675.76	1295701.69
4	417660.57	1295695.93
5	417660.35	1295696.48
6	417697.14	1295711.13
7	417714.06	1295717.86
8	417717.77	1295709.61
9	417718.21	1295708.37
Сервитут 4		
N	X	Y
1	417865.41	1295768.55
2	417862.29	1295776.90
3	417867.53	1295778.98
4	417870.59	1295770.62
5	417870.59	1295770.62
Сервитут 5		
N	X	Y
1	418079.11	1295852.07
2	418078.48	1295853.70
3	418078.47	1295853.70
4	418075.39	1295861.74
5	418093.69	1295869.03
6	418096.55	1295860.88
7	418096.56	1295860.88
8	418097.12	1295859.25
Сервитут 6		
N	X	Y
1	418265.85	1295926.44
2	418264.17	1295933.04
3	418262.76	1295936.36
4	418278.77	1295942.73
5	418283.20	1295933.34
Сервитут 7		
N	X	Y
1	418434.66	1296004.72
2	418434.25	1296004.55
3	418435.50	1296005.38
4	418436.63	1296006.01
5	418437.72	1296006.45
6	418438.78	1296006.91
7	418439.81	1296007.38
8	418440.81	1296007.86
9	418441.70	1296008.32
10	418442.68	1296008.88
11	418445.58	1296011.05
12	418447.64	1296013.15
13	418450.02	1296016.58
14	418451.78	1296020.75
15	418452.59	1296025.01

16	418452.58	1296028.79
17	418451.94	1296032.30
18	418450.91	1296035.46
19	418447.08	1296044.93
20	418443.29	1296054.19
21	418444.22	1296054.57
22	418367.24	1296242.69
23	418360.34	1296259.79
24	418257.26	1296518.45
25	418254.55	1296517.36
26	418244.86	1296541.49
27	418247.64	1296542.60
28	418232.88	1296579.64
29	418227.43	1296593.17
30	418133.42	1296824.68
31	418127.93	1296838.34
32	418070.52	1296982.73
33	418067.11	1296981.36
34	418057.42	1297005.49
35	418060.92	1297006.89
36	418024.89	1297097.51
37	418021.11	1297107.03
38	418016.47	1297118.49
39	418014.22	1297123.94
40	418017.20	1297125.12
41	418022.86	1297127.37
42	418033.39	1297100.88
43	418060.59	1297032.45
44	418062.98	1297033.41
45	418072.50	1297009.21
46	418070.20	1297008.29
47	418136.42	1296841.73
48	418141.89	1296828.11
49	418230.76	1296609.27
50	418233.49	1296610.36
51	418243.12	1296586.21
52	418240.52	1296585.17
53	418241.40	1296582.95
54	418368.82	1296263.19
55	418375.71	1296246.13
56	418452.68	1296058.03
57	418453.60	1296058.41
58	418461.23	1296039.77
59	418463.06	1296035.00
60	418464.19	1296031.10
61	418464.69	1296028.19
62	418464.87	1296024.58
63	418464.51	1296020.40
64	418463.68	1296016.73
65	418461.64	1296011.67
66	418459.06	1296007.57
67	418456.19	1296004.30
68	418452.37	1296001.16
69	418449.95	1295999.69
70	418448.15	1295998.77
71	418447.96	1295999.03
72	418446.34	1296000.49
73	418444.17	1296002.05
74	418443.92	1296002.23
75	418443.92	1296002.21
76	418441.12	1296004.23
77	418439.49	1296004.93
78	418437.05	1296005.12
Сервитут 8		
N	X	Y
1	417941.97	1297441.97
2	417940.59	1297456.73
3	417936.99	1297456.20
4	417933.55	1297455.77

5	417934.90	1297441.25
6	417938.35	1297442.24
Сервитут 9		
N	X	Y
1	418078.69	1297865.01
2	418087.24	1297881.08
3	418084.19	1297882.20
4	418080.46	1297883.29
5	418073.05	1297869.34
6	418076.00	1297866.81
Сервитут 10		
N	X	Y
1	418183.59	1298062.29
2	418194.91	1298083.22
3	418191.61	1298084.46
4	418188.45	1298086.03
5	418176.26	1298063.48
6	418180.31	1298063.33
Сервитут 11		
N	X	Y
1	418439.93	1298413.83
2	418444.93	1298419.47
3	418449.77	1298424.60
4	418455.11	1298429.88
5	418448.89	1298428.50
6	418446.02	1298428.06
7	418444.13	1298428.60
8	418435.74	1298419.74
9	418438.73	1298417.77
10	418439.42	1298416.75
Сервитут 12		
N	X	Y
1	418273.85	1295953.93
2	418273.49	1295954.86
3	418274.43	1295955.22
4	418274.78	1295954.29
5	417820.99	1295772.19
6	417820.61	1295773.12
7	417821.53	1295773.50
8	417821.91	1295772.57
9	417952.07	1297302.71
10	417952.07	1297303.71
11	417953.07	1297303.71
12	417953.07	1297302.71
13	417379.29	1295494.83
14	417380.00	1295494.83
15	417380.00	1295495.53
16	417379.29	1295495.53
17	417380.56	1295506.23
18	417381.27	1295506.23
19	417381.27	1295506.93
20	417380.56	1295506.93
21	418418.71	1295981.72
22	418418.71	1295982.72
23	418419.71	1295982.72
24	418419.71	1295981.72
25	418450.49	1295986.00
26	418450.12	1295986.93
27	418451.05	1295987.29
28	418451.42	1295986.36

29	417396.90	1295573.82
30	417396.90	1295574.82
31	417397.90	1295574.82
32	417397.90	1295573.82
33	418436.18	1296022.34
34	418436.61	1296022.51
35	418436.44	1296022.95
36	418436.00	1296022.77
37	418006.64	1297120.40
38	418007.11	1297120.40
39	418007.11	1297120.87
40	418006.64	1297120.87
41	418137.94	1296857.13
42	418138.41	1296857.13
43	418138.41	1296857.60
44	418137.94	1296857.60
45	418196.76	1296708.37
46	418197.23	1296708.37
47	418197.23	1296708.84
48	418196.76	1296708.84
49	417832.61	1295743.49
50	417833.08	1295743.49
51	417833.08	1295743.96
52	417832.61	1295743.96
53	417863.61	1295754.83
54	417864.08	1295754.83
55	417864.08	1295755.30
56	417863.61	1295755.30
57	418033.30	1297049.06
58	418033.77	1297049.06
59	418033.77	1297049.53
60	418033.30	1297049.53
61	418295.40	1296465.64
62	418295.87	1296465.64
63	418295.87	1296466.11
64	418295.40	1296466.11
65	418352.25	1296323.59
66	418352.72	1296323.59
67	418352.72	1296324.06
68	418352.25	1296324.06
69	418366.76	1296287.39
70	418367.23	1296287.39
71	418367.23	1296287.86
72	418366.76	1296287.86
73	418378.58	1296258.73
74	418379.05	1296258.73
75	418379.05	1296259.20
76	418378.58	1296259.20
77	418390.91	1296229.20
78	418391.38	1296229.20
79	418391.38	1296229.67
80	418390.91	1296229.67
81	418403.39	1296199.84
82	418403.86	1296199.84
83	418403.86	1296200.31
84	418403.39	1296200.31

85	418416.33	1296167.31
86	418416.80	1296167.31
87	418416.80	1296167.78
88	418416.33	1296167.78
89	418429.52	1296134.89
90	418429.99	1296134.89
91	418429.99	1296135.36
92	418429.52	1296135.36
93	418467.79	1296041.43
94	418468.26	1296041.43
95	418468.26	1296041.90
96	418467.79	1296041.90
97	418156.13	1295873.06
98	418156.60	1295873.06
99	418156.60	1295873.53
100	418156.13	1295873.53
101	418118.44	1295860.91
102	418118.91	1295860.91
103	418118.91	1295861.38
104	418118.44	1295861.38
105	417735.71	1295705.71
106	417736.18	1295705.71
107	417736.18	1295706.18
108	417735.71	1295706.18
109	417770.30	1295718.85
110	417770.77	1295718.85
111	417770.77	1295719.32
112	417770.30	1295719.32
113	417802.06	1295731.01
114	417802.53	1295731.01
115	417802.53	1295731.48
116	417802.06	1295731.48
117	417898.94	1295768.82
118	417899.41	1295768.82
119	417899.41	1295769.29
120	417898.94	1295769.29
121	417931.51	1295781.72
122	417931.98	1295781.72
123	417931.98	1295782.19
124	417931.51	1295782.19
125	417964.07	1295794.57
126	417964.54	1295794.57
127	417964.54	1295795.04
128	417964.07	1295795.04
129	417996.46	1295807.77
130	417996.93	1295807.77
131	417996.93	1295808.24
132	417996.46	1295808.24
133	418025.90	1295820.31
134	418026.37	1295820.31
135	418026.37	1295820.78
136	418025.90	1295820.78
137	418055.17	1295838.55
138	418055.64</	

141	418043.54	1297089.74
142	418044.01	1297089.74
143	418044.01	1297090.21
144	418043.54	1297090.21
145	418020.16	1297080.43
146	418020.63	1297080.43
147	418020.63	1297080.90
148	418020.16	1297080.90
149	418056.52	1297058.31
150	418056.99	1297058.31
151	418056.99	1297058.78
152	418056.52	1297058.78
153	418079.88	1296999.79
154	418080.35	1296999.79
155	418080.35	1297000.26
156	418079.88	1297000.26
157	418094.38	1296963.60
158	418094.85	1296963.60
159	418094.85	1296964.07
160	418094.38	1296964.07
161	418110.13	1296924.67
162	418110.60	1296924.67
163	418110.60	1296925.14
164	418110.13	1296925.14
165	418125.25	1296887.63
166	418125.72	1296887.63
167	418125.72	1296888.10
168	418125.25	1296888.10
169	418151.37	1296818.38
170	418151.84	1296818.38
171	418151.84	1296818.85
172	418151.37	1296818.85
173	418165.88	1296780.08
174	418166.35	1296780.08
175	418166.35	1296780.55
176	418165.88	1296780.55
177	418183.73	1296743.01
178	418184.20	1296743.01
179	418184.20	1296743.48
180	418183.73	1296743.48
181	418228.74	1296630.73
182	418229.21	1296630.73
183	418229.21	1296631.20
184	418228.74	1296631.20
185	418282.16	1296498.03
186	418282.63	1296498.03
187	418282.63	1296498.50
188	418282.16	1296498.50
189	418309.25	1296430.25
190	418309.72	1296430.25
191	418309.72	1296430.72
192	418309.25	1296430.72

193	418307.04	1296383.09
194	418307.51	1296383.09
195	418307.51	1296383.56
196	418307.04	1296383.56
197	418320.39	1296349.65
198	418320.86	1296349.65
199	418320.86	1296350.12
200	418320.39	1296350.12
201	418371.62	1296221.51
202	418372.09	1296221.51
203	418372.09	1296221.98
204	418371.62	1296221.98
205	418383.53	1296191.71
206	418384.00	1296191.71
207	418384.00	1296192.18
208	418383.53	1296192.18
209	418396.66	1296159.27
210	418397.13	1296159.27
211	418397.13	1296159.74
212	418396.66	1296159.74
213	418410.02	1296126.91
214	418410.49	1296126.91
215	418410.49	1296127.38
216	418410.02	1296127.38
217	418440.30	1296099.33
218	418440.77	1296099.33
219	418440.77	1296099.80
220	418440.30	1296099.80
221	418423.95	1296092.64
222	418424.42	1296092.64
223	418424.42	1296093.11
224	418423.95	1296093.11
225	418452.31	1296069.67
226	418452.78	1296069.67
227	418452.78	1296070.14
228	418452.31	1296070.14
229	418482.56	1296004.83
230	418483.03	1296004.83
231	418483.03	1296005.30
232	418482.56	1296005.30

Инб. N подл.	Взам. инб. N
Подп. и дата	