


СИТУАЦИОННАЯ СХЕМА



УСЛОВНЫЕ ОБОЗНАЧЕНИЯ

Граница земельного участка сквера

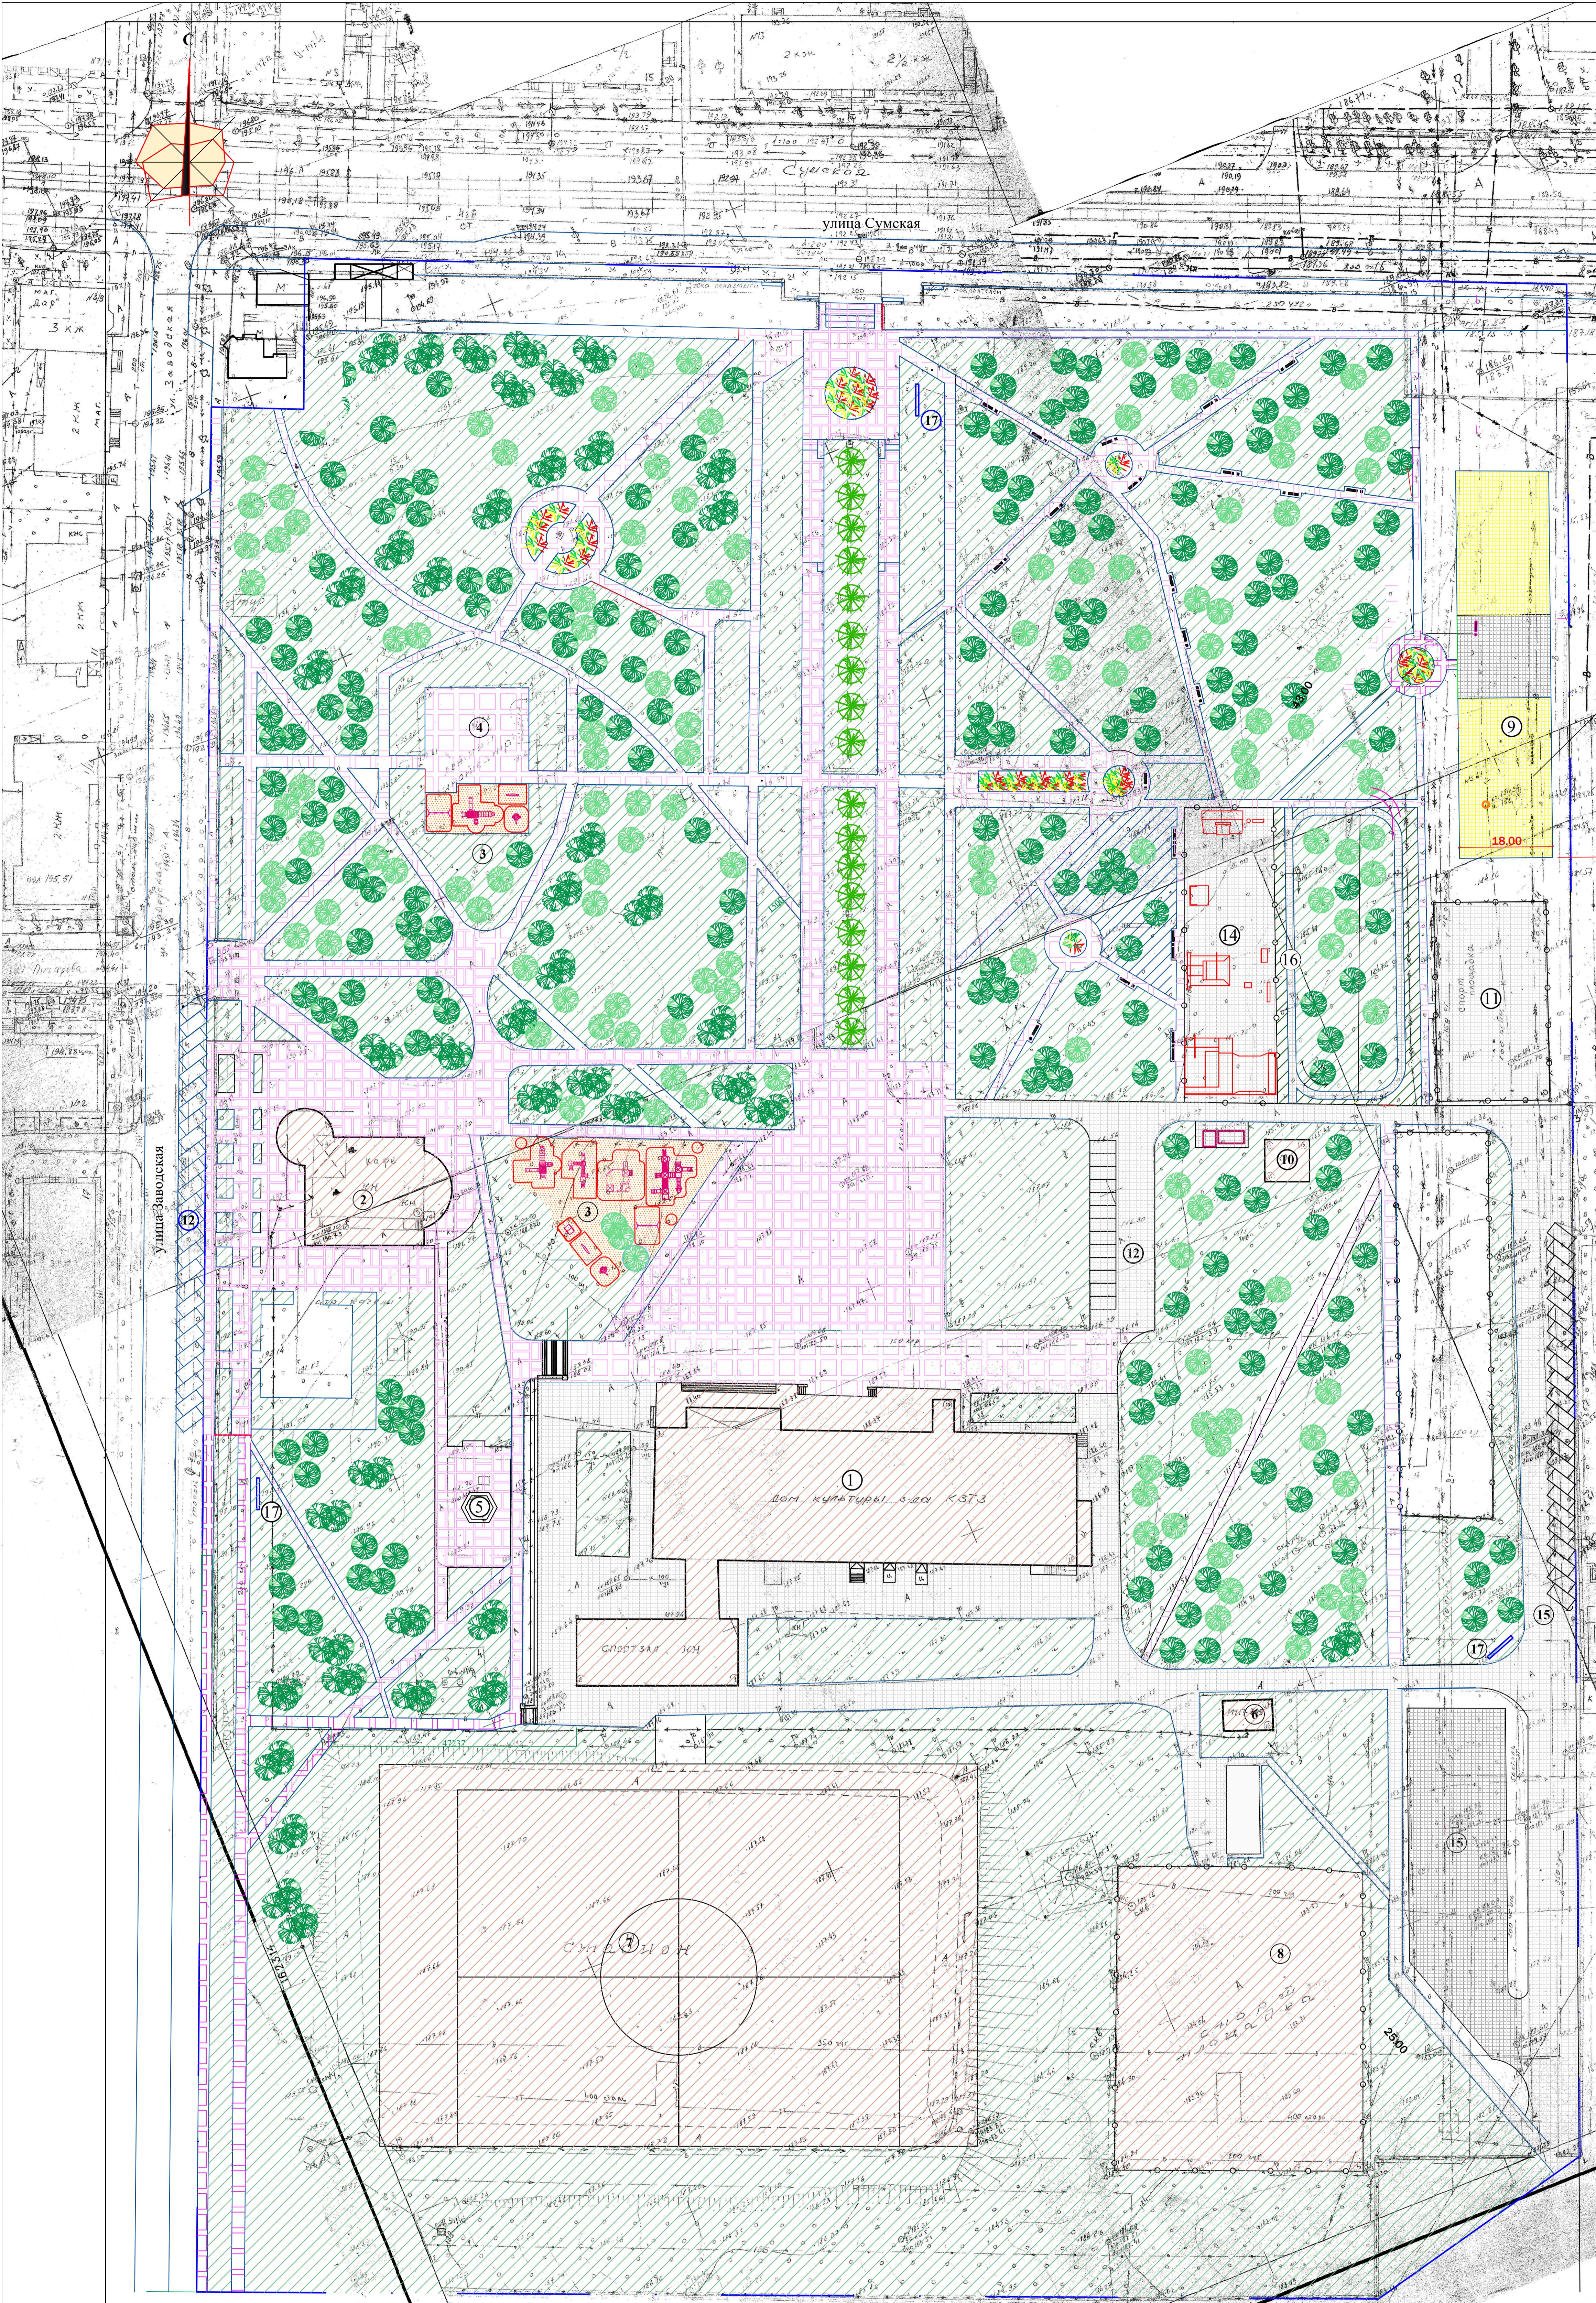

ЭКСПЛИКАЦИЯ ЗДАНИЙ И СООРУЖЕНИЙ

№ по плану	НАИМЕНОВАНИЕ	ПРИМЕЧ.
1	ДВОРЕЦ КУЛЬТУРЫ	СУЩЕСТВ.
2	РЕСТОРАН	СУЩЕСТВ.
3	ДЕТСКАЯ ПЛОЩАДКА	СТР-ВО В 2018г.
4	ПЛОЩАДКА ДЛЯ УСТАНОВКА СЕЗОННЫХ АТРАКЦИОНОВ	СТР-ВО В 2018г.
5	ФОНТАН	СУЩЕСТВ.
6	ТРАНСФОРМАТОРНАЯ ПОДСТАНЦИЯ № 749	СУЩЕСТВ.
7	СТАДИОН	СУЩЕСТВ.
8	СПОРТИВНАЯ ПЛОЩАДКА (требующая реконстр.)	СУЩЕСТВ.
9	ПЛОЩАДКА ДЛЯ ВЫГУЛА И ДРЕССИРОВКИ СОБАК	ПРОЕКТИР.
10	НЕЖИЛОЕ СТРОЕНИЕ	СУЩЕСТВ.
11	СПОРТИВНАЯ ПЛОЩАДКА	ТРЕБ.РЕМОН.
12	АВТОПАРКОВКА	СУЩЕСТВ.
13	ПЛОЩАДКА ДЛЯ УСТАНОВКИ МОДУЛЬНЫХ ТУАЛЕТОВ И ПОД. ПОМЕЩЕНИЙ	ПРОЕКТИР.
14	РОЛЛЕДРОМ	ПРОЕКТИР.
15	АВТОПАРКОВКА	ПРОЕКТИР.
16	ВЕЛОДОРОЖКА	ПРОЕКТИР.
17	ИНФОРМАЦИОННЫЙ ЩИТ	ПРОЕКТИР.

